



PROVINCIA DI BENEVENTO

ASSEN
agenzia sanitaria energia ambiente

DIGA DI CAMPOLATTARO SUL Fiume TAMMARO IN COMUNE DI CAMPOLATTARO (BN)

N.1391 Del Registro della Direzione Dighe del Ministero delle Infrastrutture

INTERVENTI DI MANUTENZIONE STRAORDINARIA – REVISIONE E RECUPERO
FINZIONALE DELLE APPARECCHIATURE INSTALLATE SUL BY-PASS DELLO
SCARICO DI FONDO IN SX DELLA DIGA E SULLO SGHIAIATORE DELLA
TRAVERSA SUL TORRENTE TAMMARECCHIA

(Interventi per l'incremento della sicurezza della diga ai sensi della Delibera CIPE n.54/2016)

- Progetto definitivo -

4			
3			
2			
1			
0	APRILE 2022		
AGG.	D A T A	REDAZIONE	APPROVAZIONE
		DESCRIZIONE	

Traversa e opera di presa sul torrente Tammarecchia
- Sghiaiatore -
Paratoia piana su ruote, di luce netta (1,50x3,10)m
Gargamure - Opere civili


N. ELABORATO

3.3


IL PROGETTISTA
Ing. Giovanni SPORRELLI*

*Ingeniere responsabile della diga fino al 28/02/2021


SEZIONE A-A

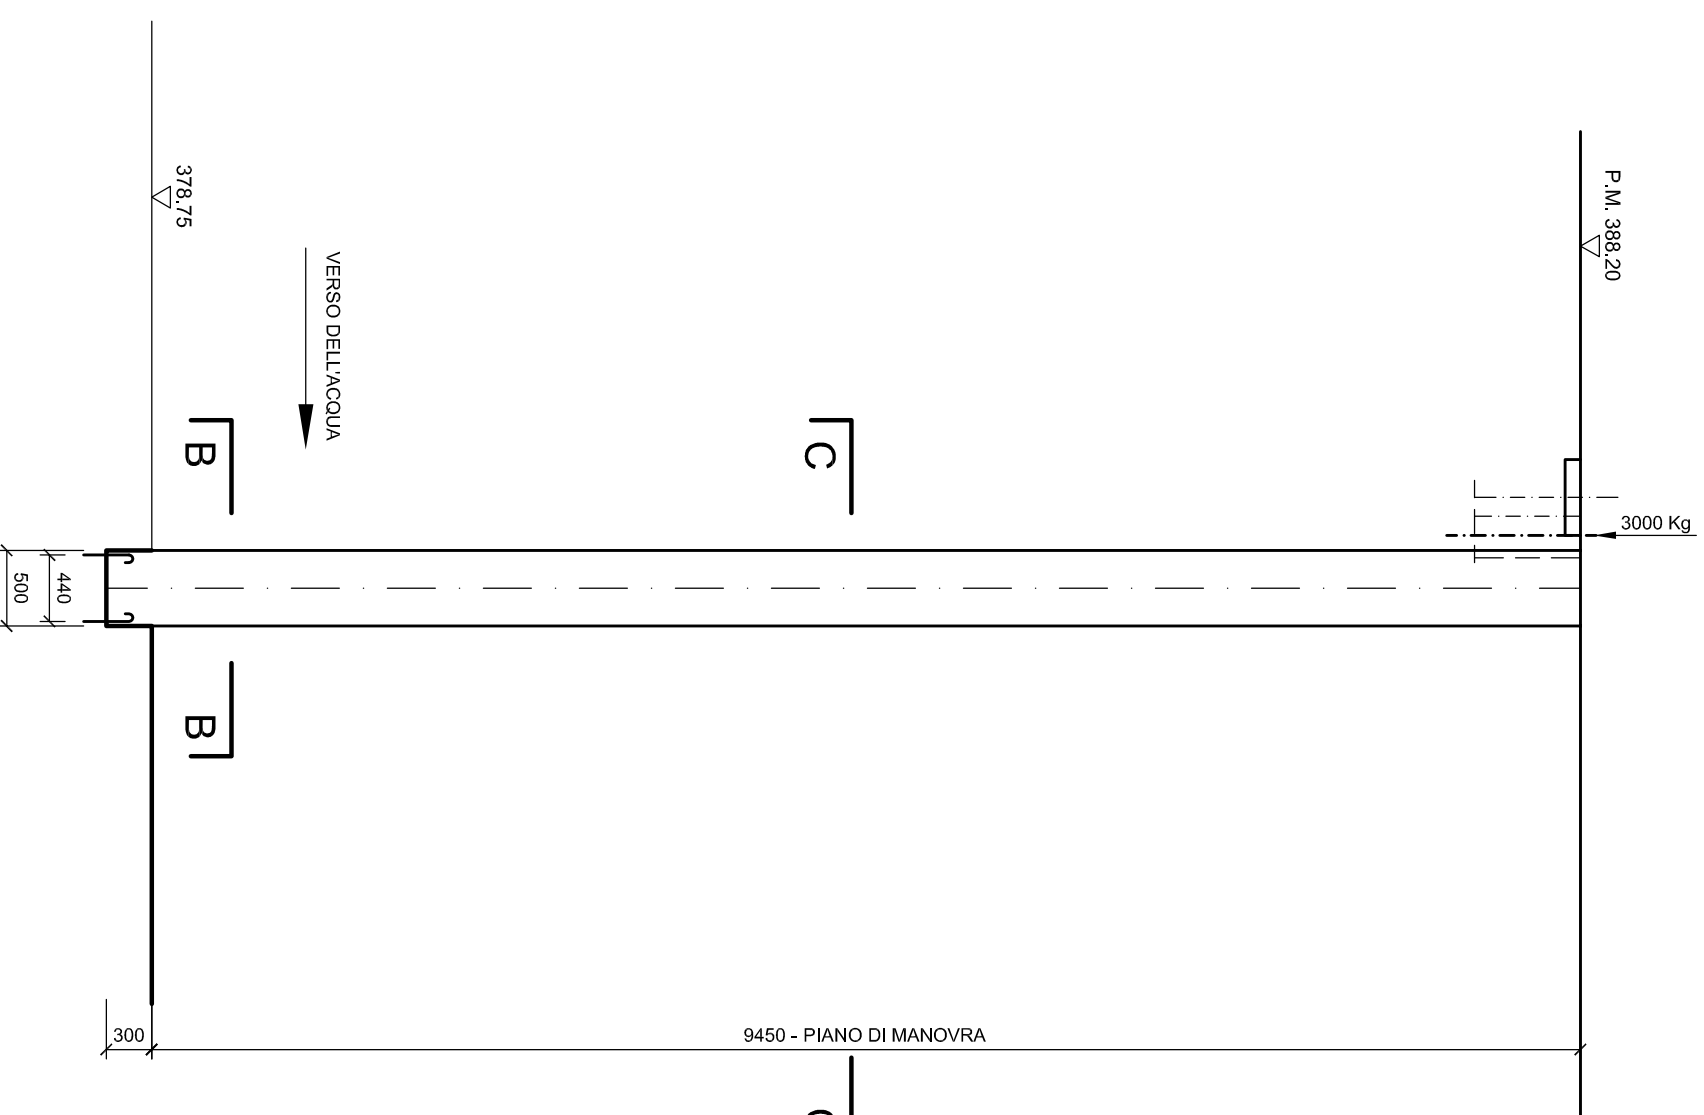

PIANTA A QUOTA PIANO DI MANOVRA

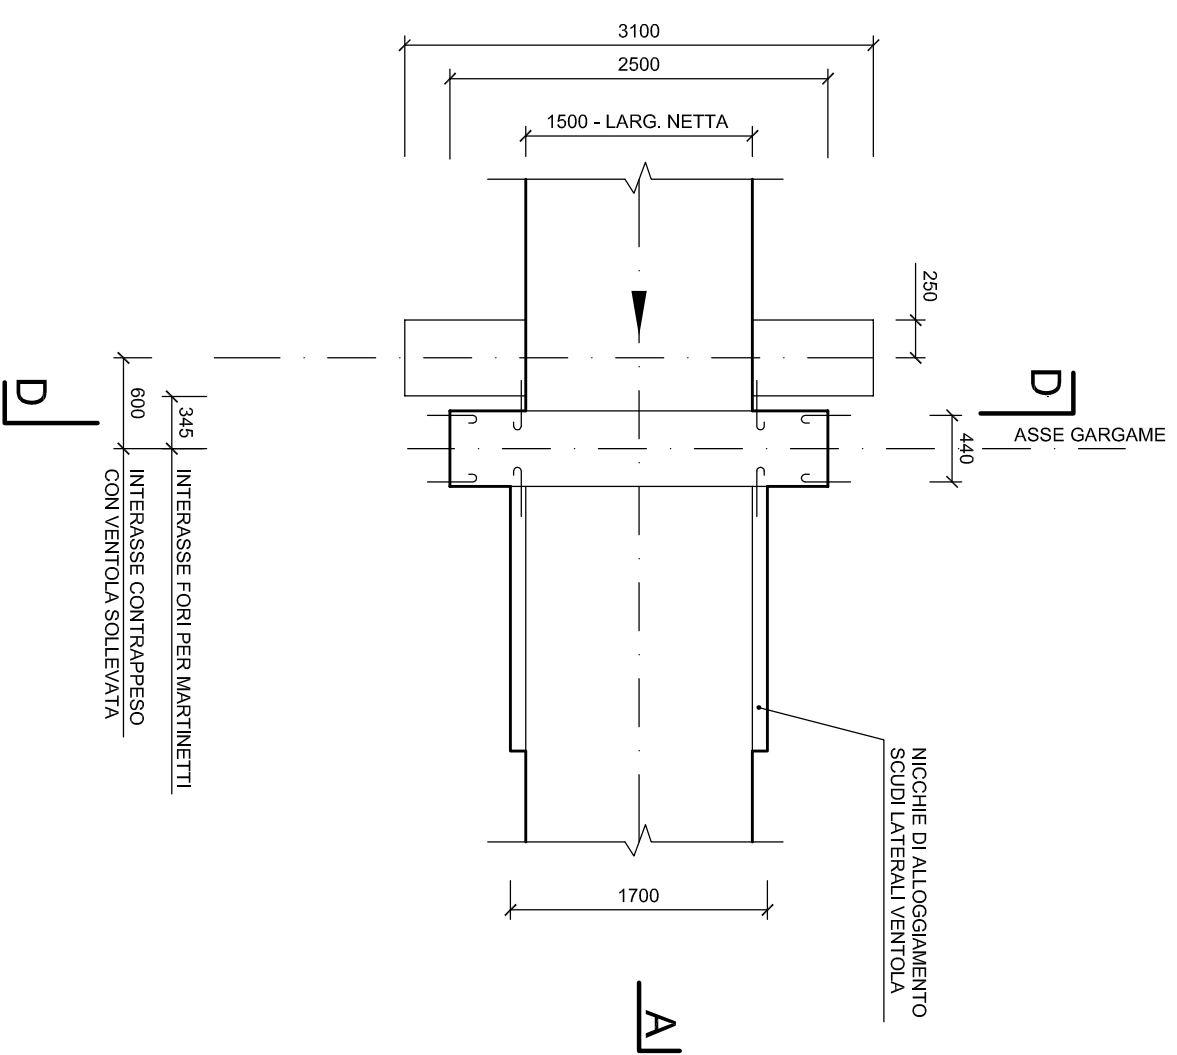

SEZIONE B-B

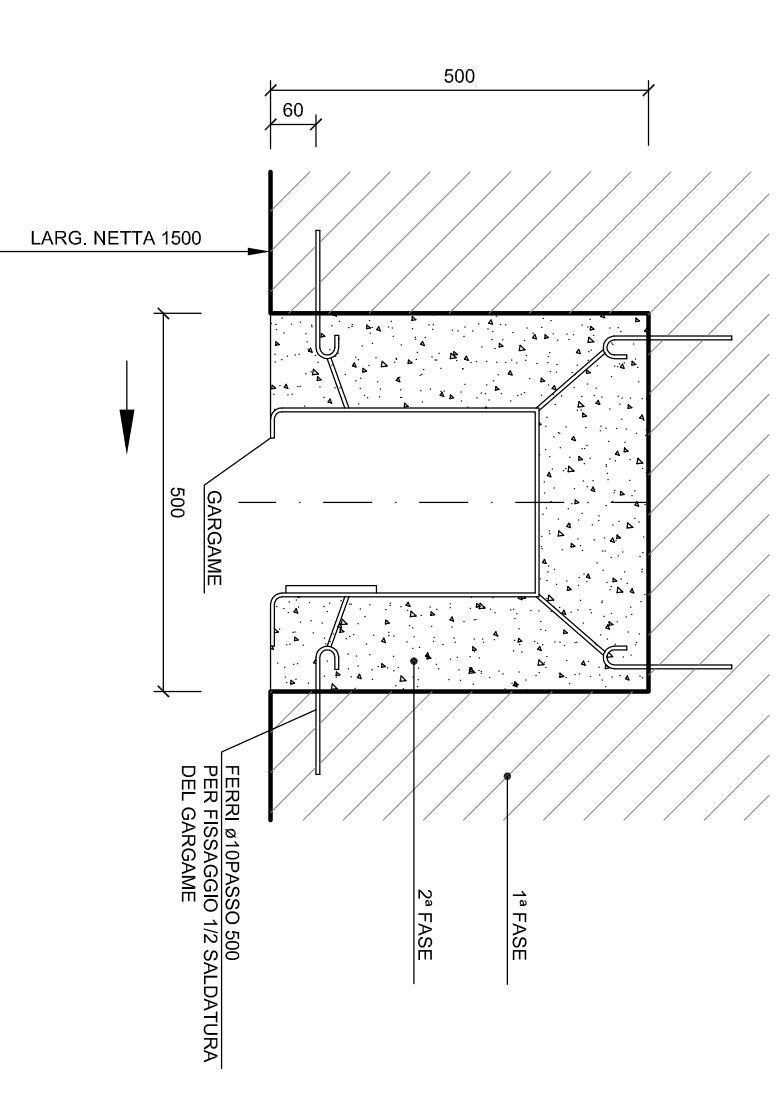

SEZIONE C-C

