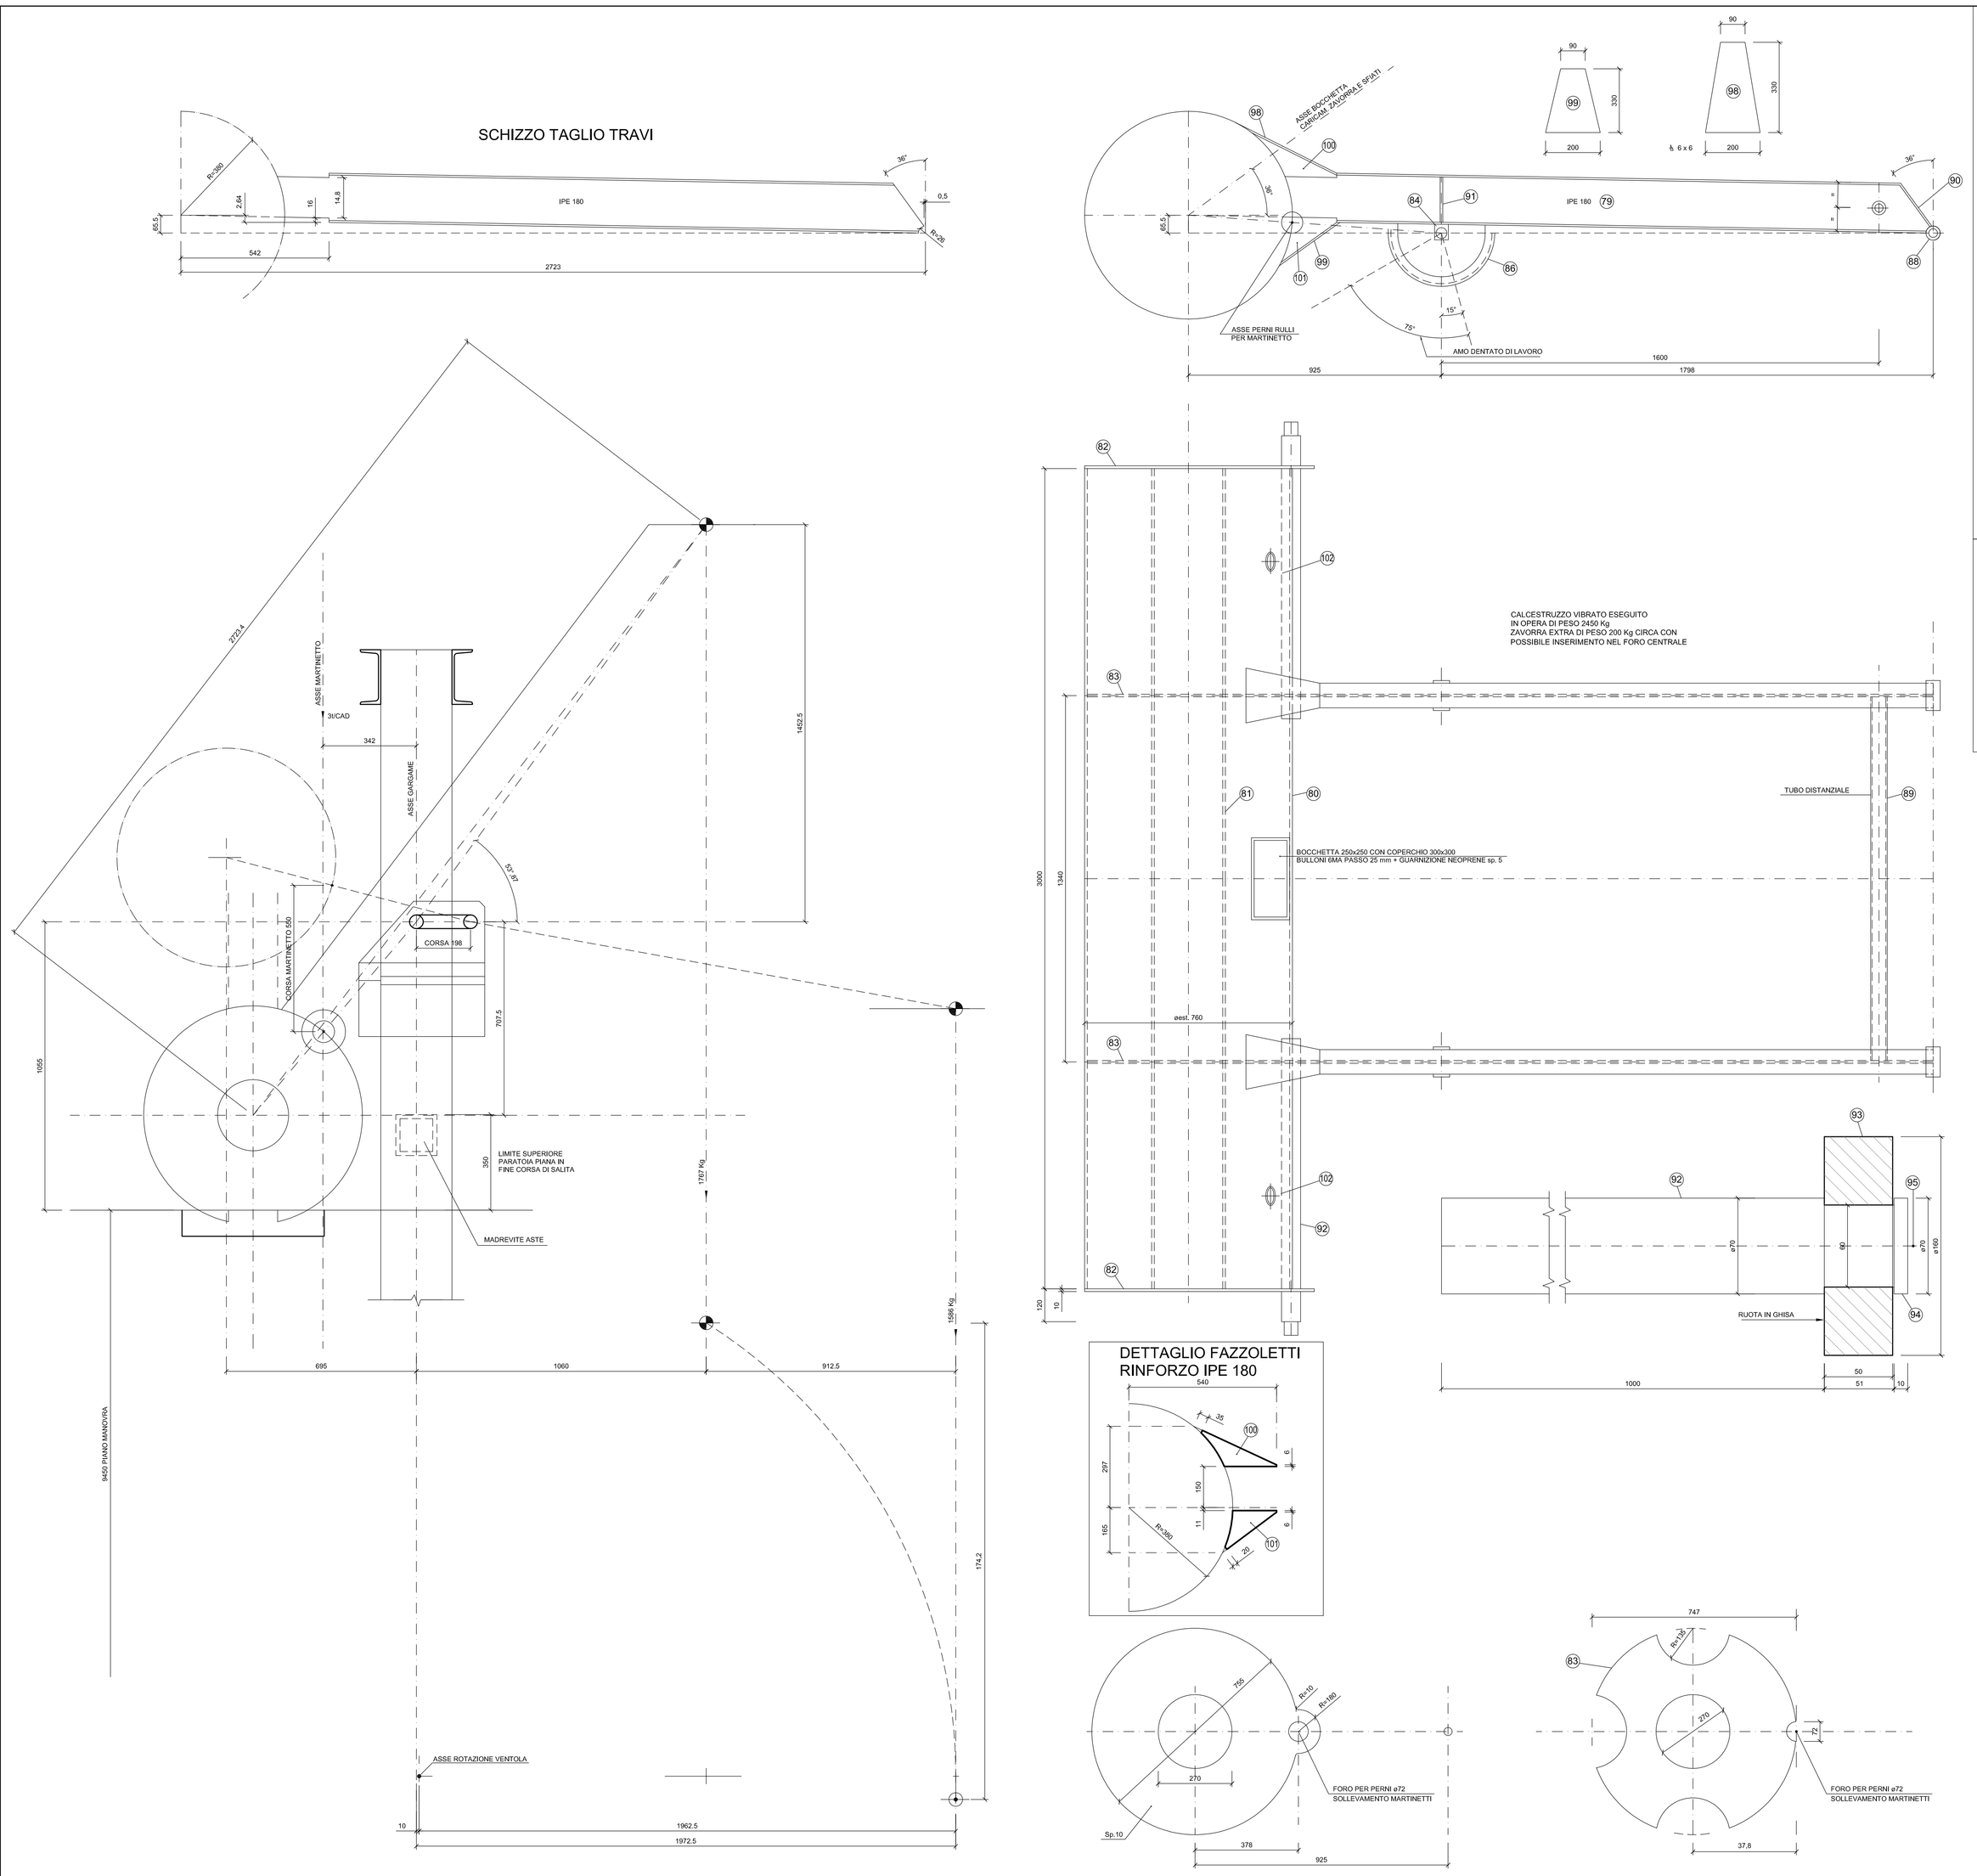

POS.	N. PEZZI	DENOMINAZIONE	MATERIALE
102	2	Tappo 2" gas da saldare x sfiato getto	
101	2	Fazzoletti sp.5 a disegno	Fe37A UNI 7070
100	2	Fazzoletti sp.5 a disegno	Fe37A UNI 7070
99	2	sp.8 a disegno	Fe37A UNI 7070
98	2	sp.8 a disegno	Fe37A UNI 7070
97	2	10MA TE x 30	R50 zincato
96	2	Rondelle a disegno	Bronzo B12
95	2	18MA TE x30 con GRONER	R50 zincato
94	2	ø70x10	Fe 52
93	2	ø165x55	G26 UNI 668
92	2	ø70x1060	Fe 52
91	4	⌀ 35x8x162	Fe37A UNI 7070
90	2	⌀ 90x8x185	Fe37A UNI 7070
89	1	Tubo ø63,5 sp.2,9x1334	Fe37A UNI 7070
88	2	ø50x97	Fe37A UNI 7070
87	2	ø45x135	INOX AISI 304
86	2	Anelli ø390x300 sp.70	Fe 60
85	2	Particolare a dis. sp.12	Fe37A UNI 7070
84	2	⌀ 60x60x105	Fe37A UNI 7070
83	2	Particolare a dis. sp.10	Fe37A UNI 7070
82	2	Particolare a dis. sp.10	Fe37A UNI 7070
81	1	Tubo ø267 6,3x3010	Fe37A UNI 7070
80	1	Lamiera sp.5 2372x3000	Fe37A UNI 7070
79	2	IPE 180x2390	Fe37A UNI 7070

PROVINCIA DI BENEVENTO

ASEN agenzia sannita energia ambiente

DIGA DI CAMPOLATTARO SUL FIUME TAMMARO IN COMUNE DI CAMPOLATTARO (BN)

N.1391 Del Registro della Direzione Dighe del Ministero delle Infrastrutture

INTERVENTI DI MANUTENZIONE STRAORDINARIA – REVISIONE E RECUPERO FINZIONALE DELLE APPARECCHIATURE INSTALLATE SUL BY-PASS DELLO SCARICO DI FONDO IN SX DELLA DIGA E SULLO SGHIAIATORE DELLA TRAVERSA SUL TORRENTE TAMMARECCHIA

(Interventi per l'incremento della sicurezza della diga ai sensi della Delibera CIPE n.54/2016)

- Progetto definitivo -

AGG.	DATA	REDAZIONE	APPROVAZIONE	DESCRIZIONE
4				
3				
2				
1				
0	APRILE 2022			

Traversa e opera di presa sul torrente Tammarecchia
- Sghiaiatore -
Paratoia a ventola
Particolare bilanciere e contrappeso

N. ELABORATO
3.8

IL PROGETTISTA
ing. Giovanni SPORTELLI*

SPORTELLI GIOVANNI 12.05.2022 13:48:19 UTC

*Ingegnere responsabile della diga fino al 28.02.2021