




SEZ. B-B - Scala 1:10

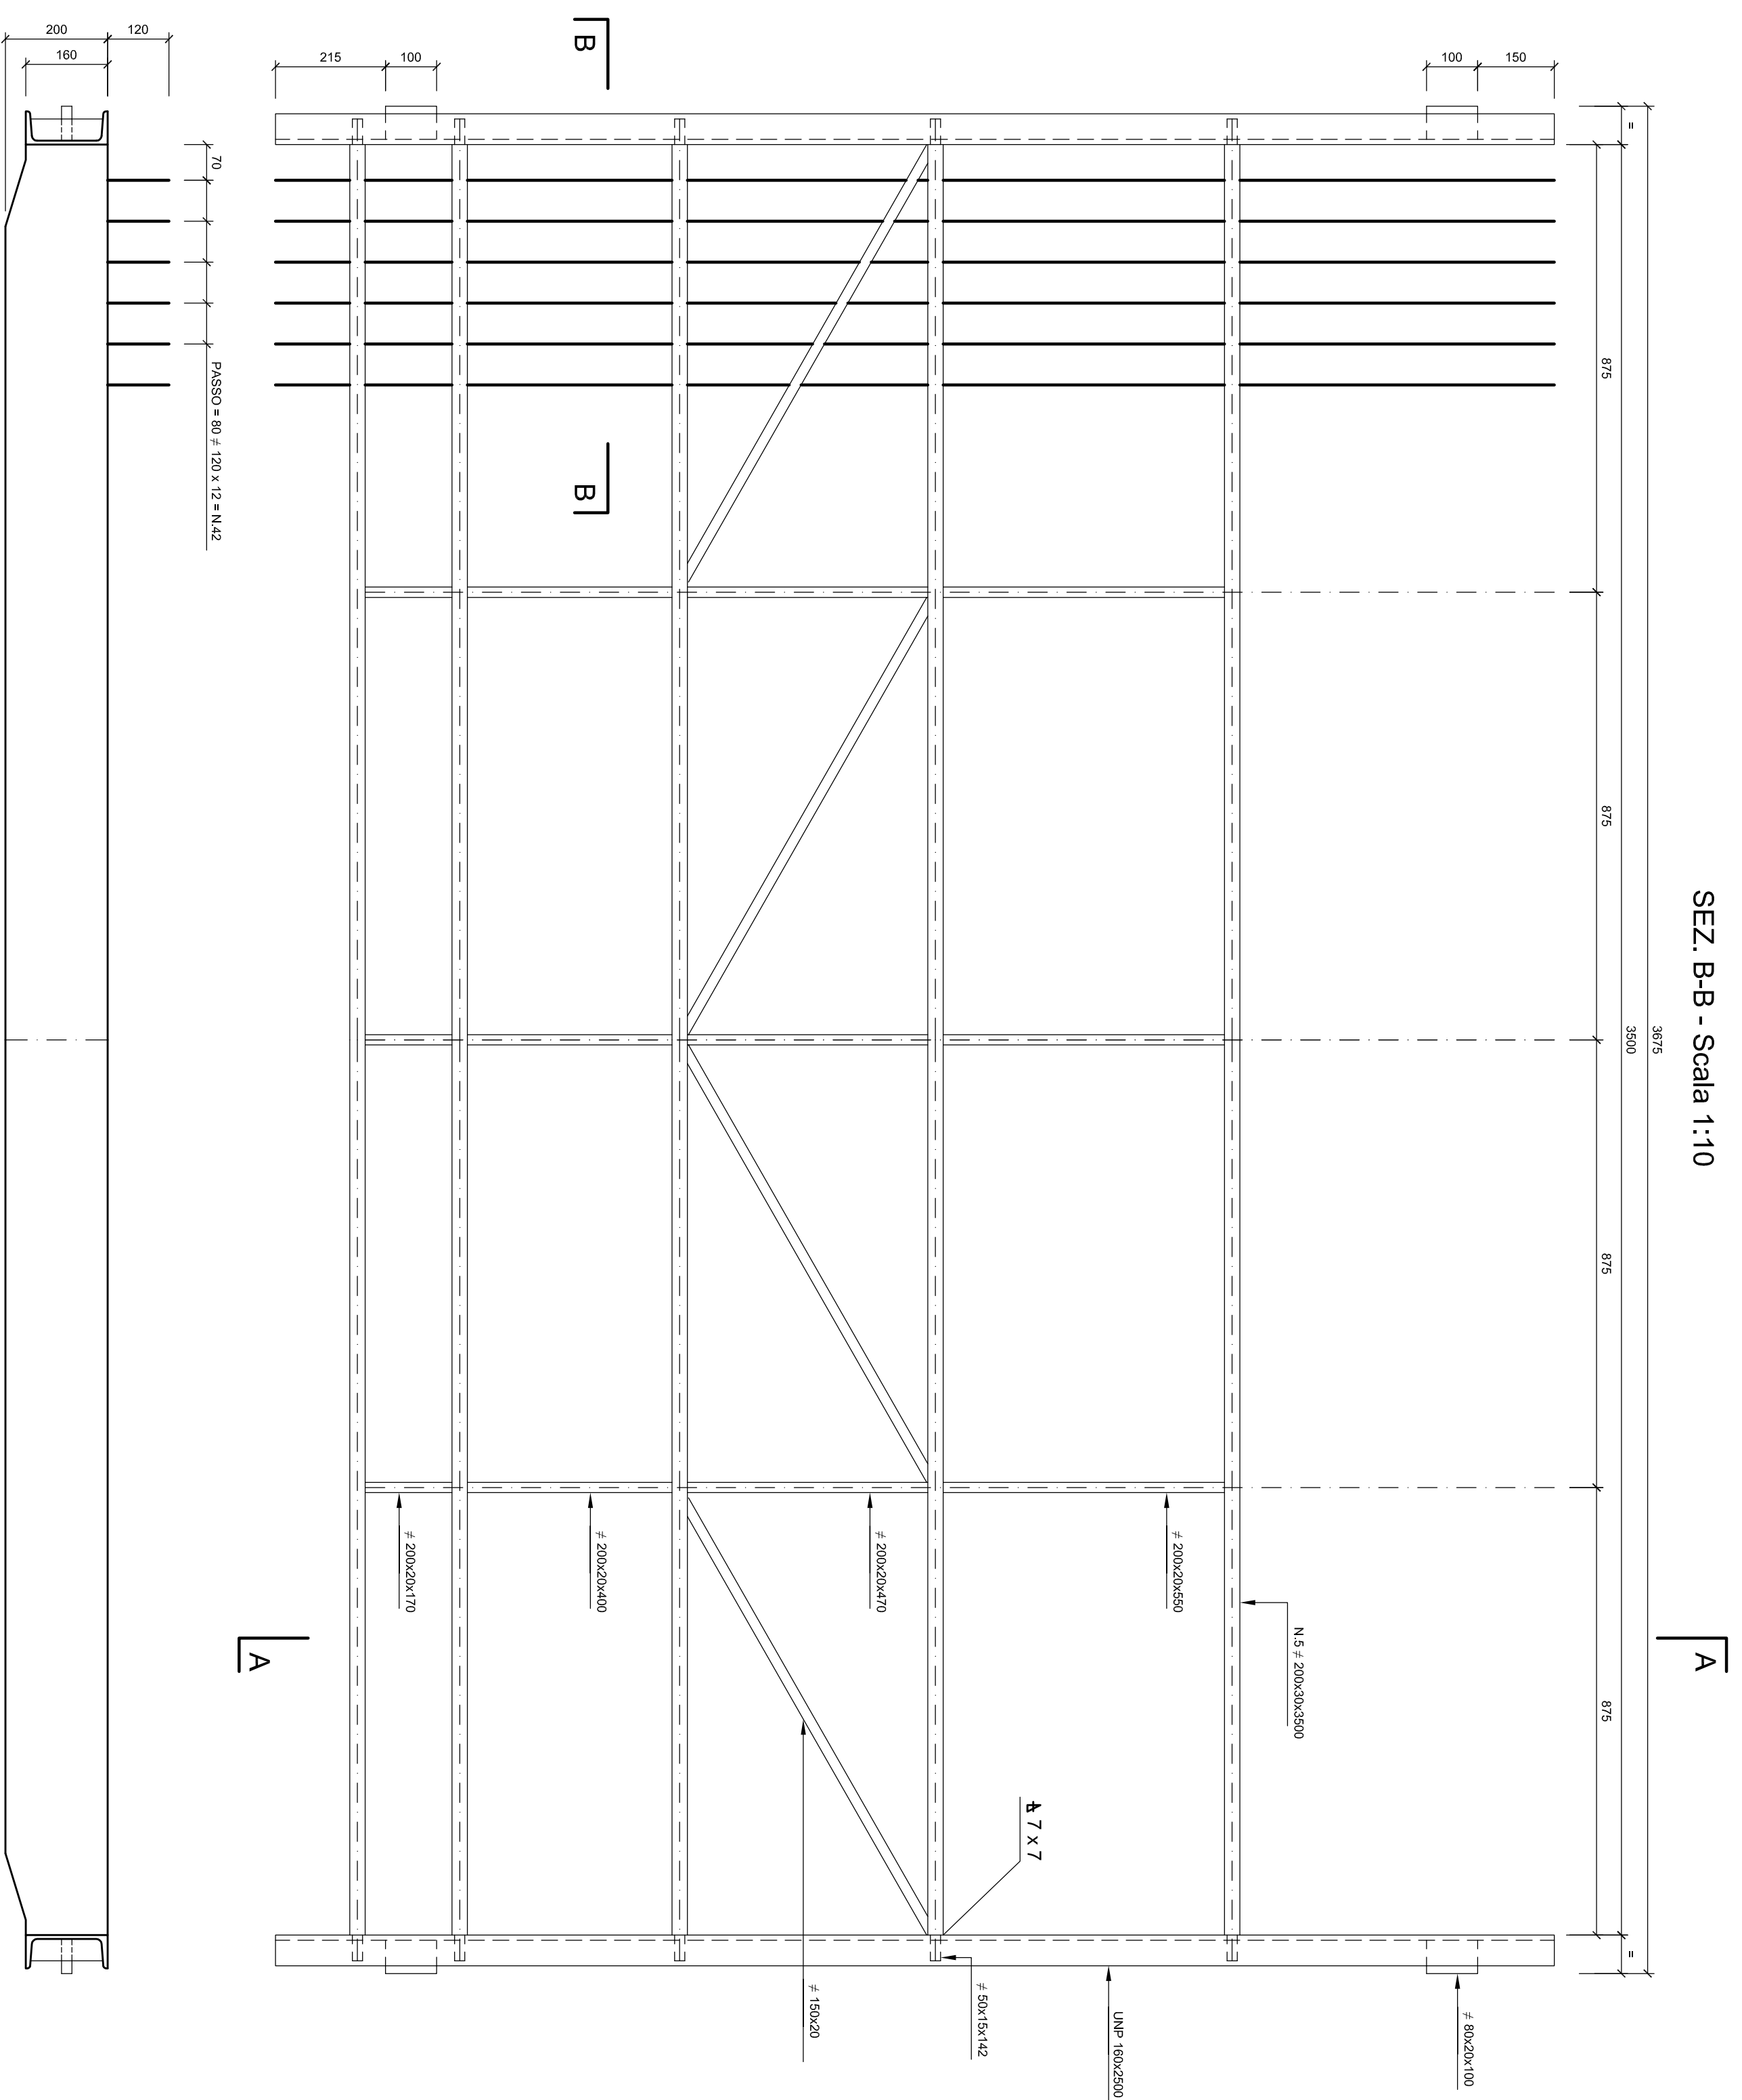



SEZ. A-A - Scala 1:10

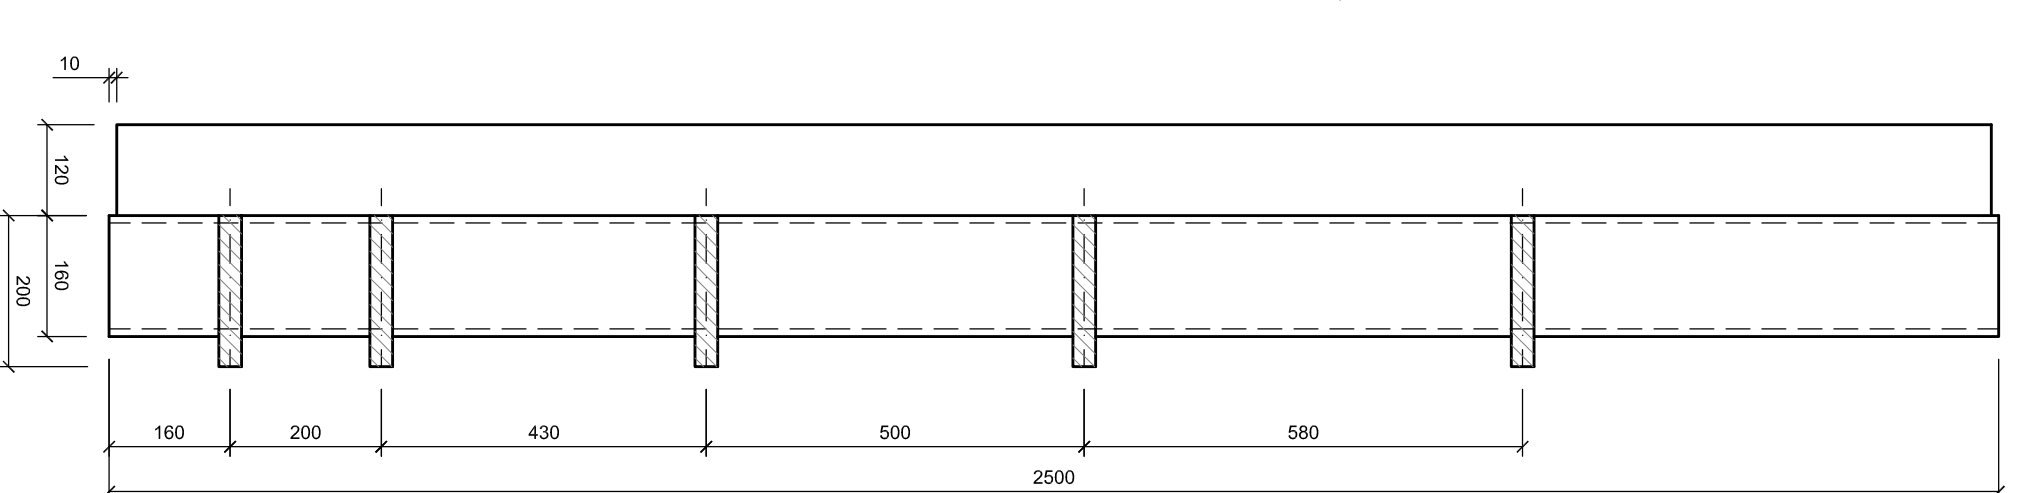

Scala 1:50

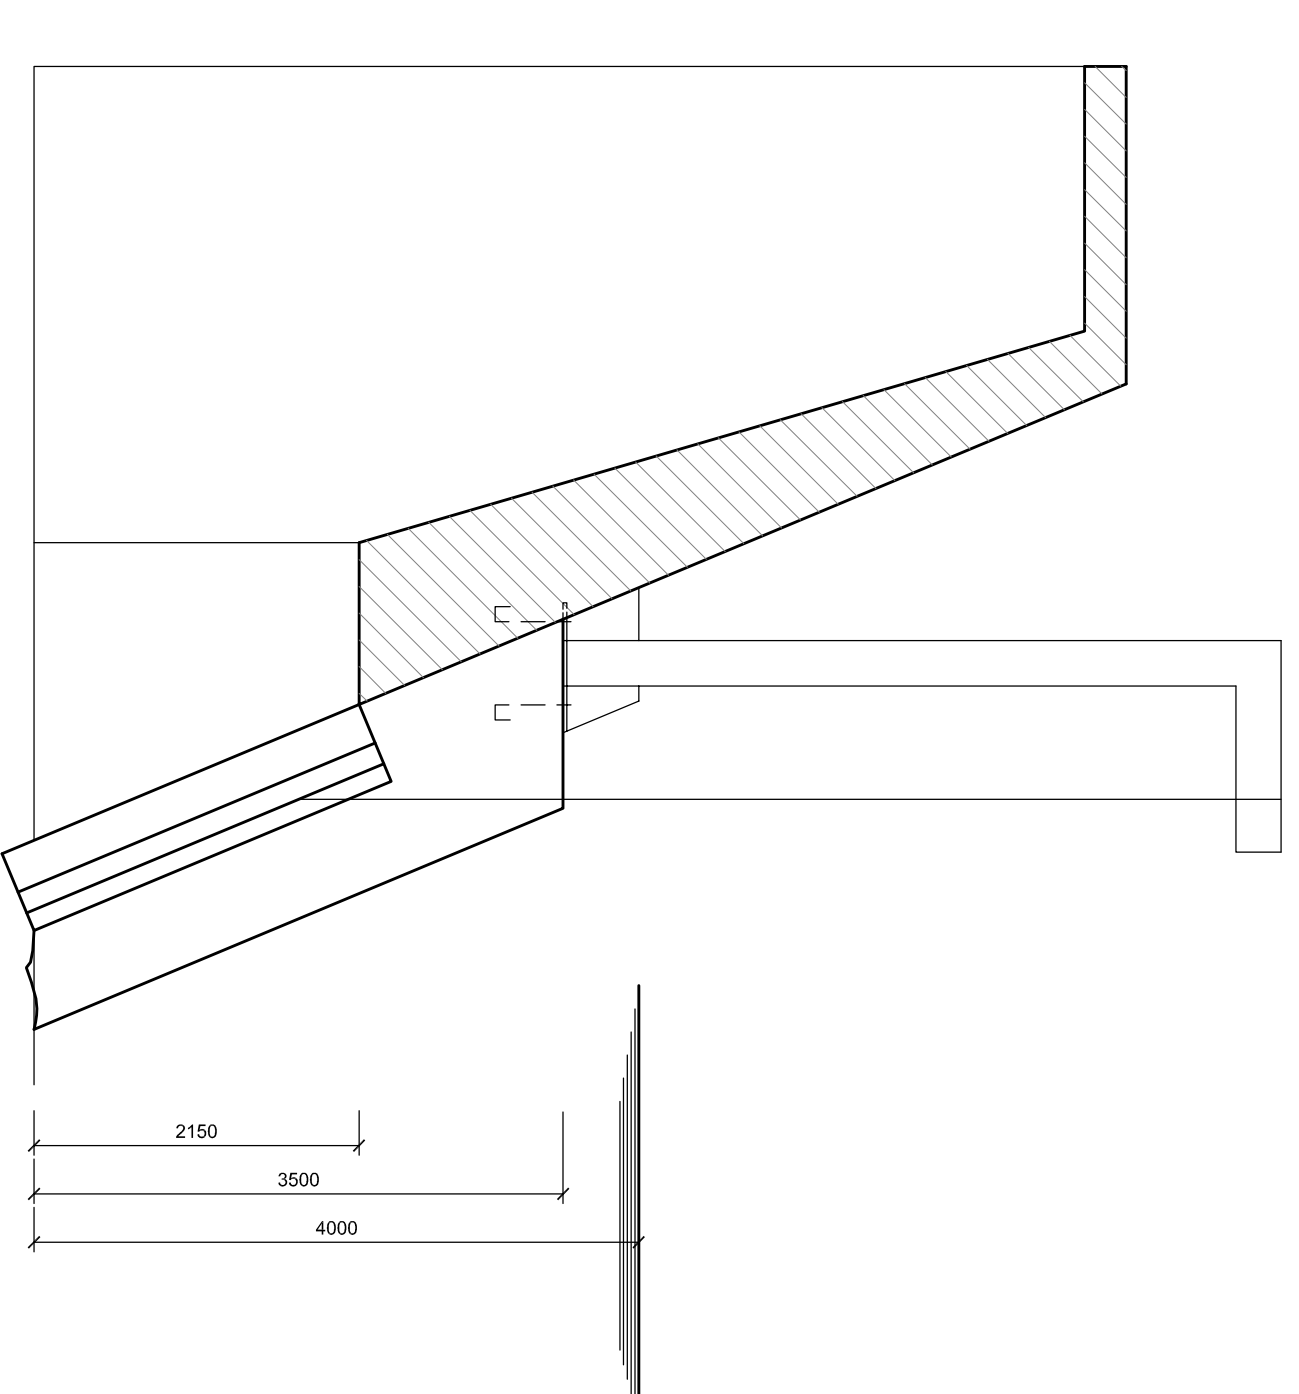

Scala 1:50

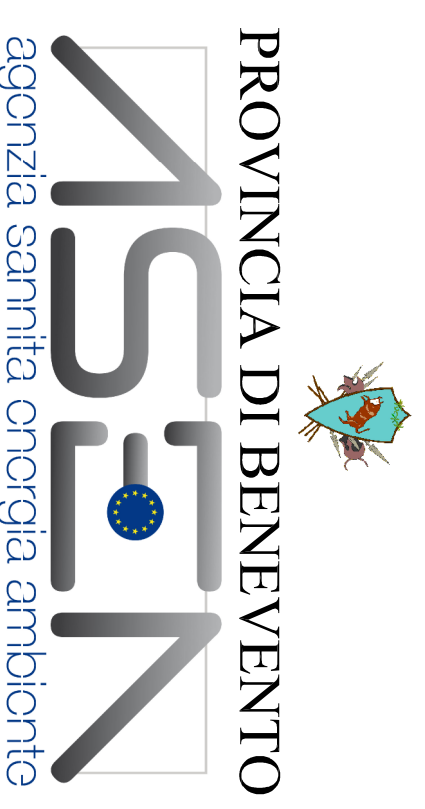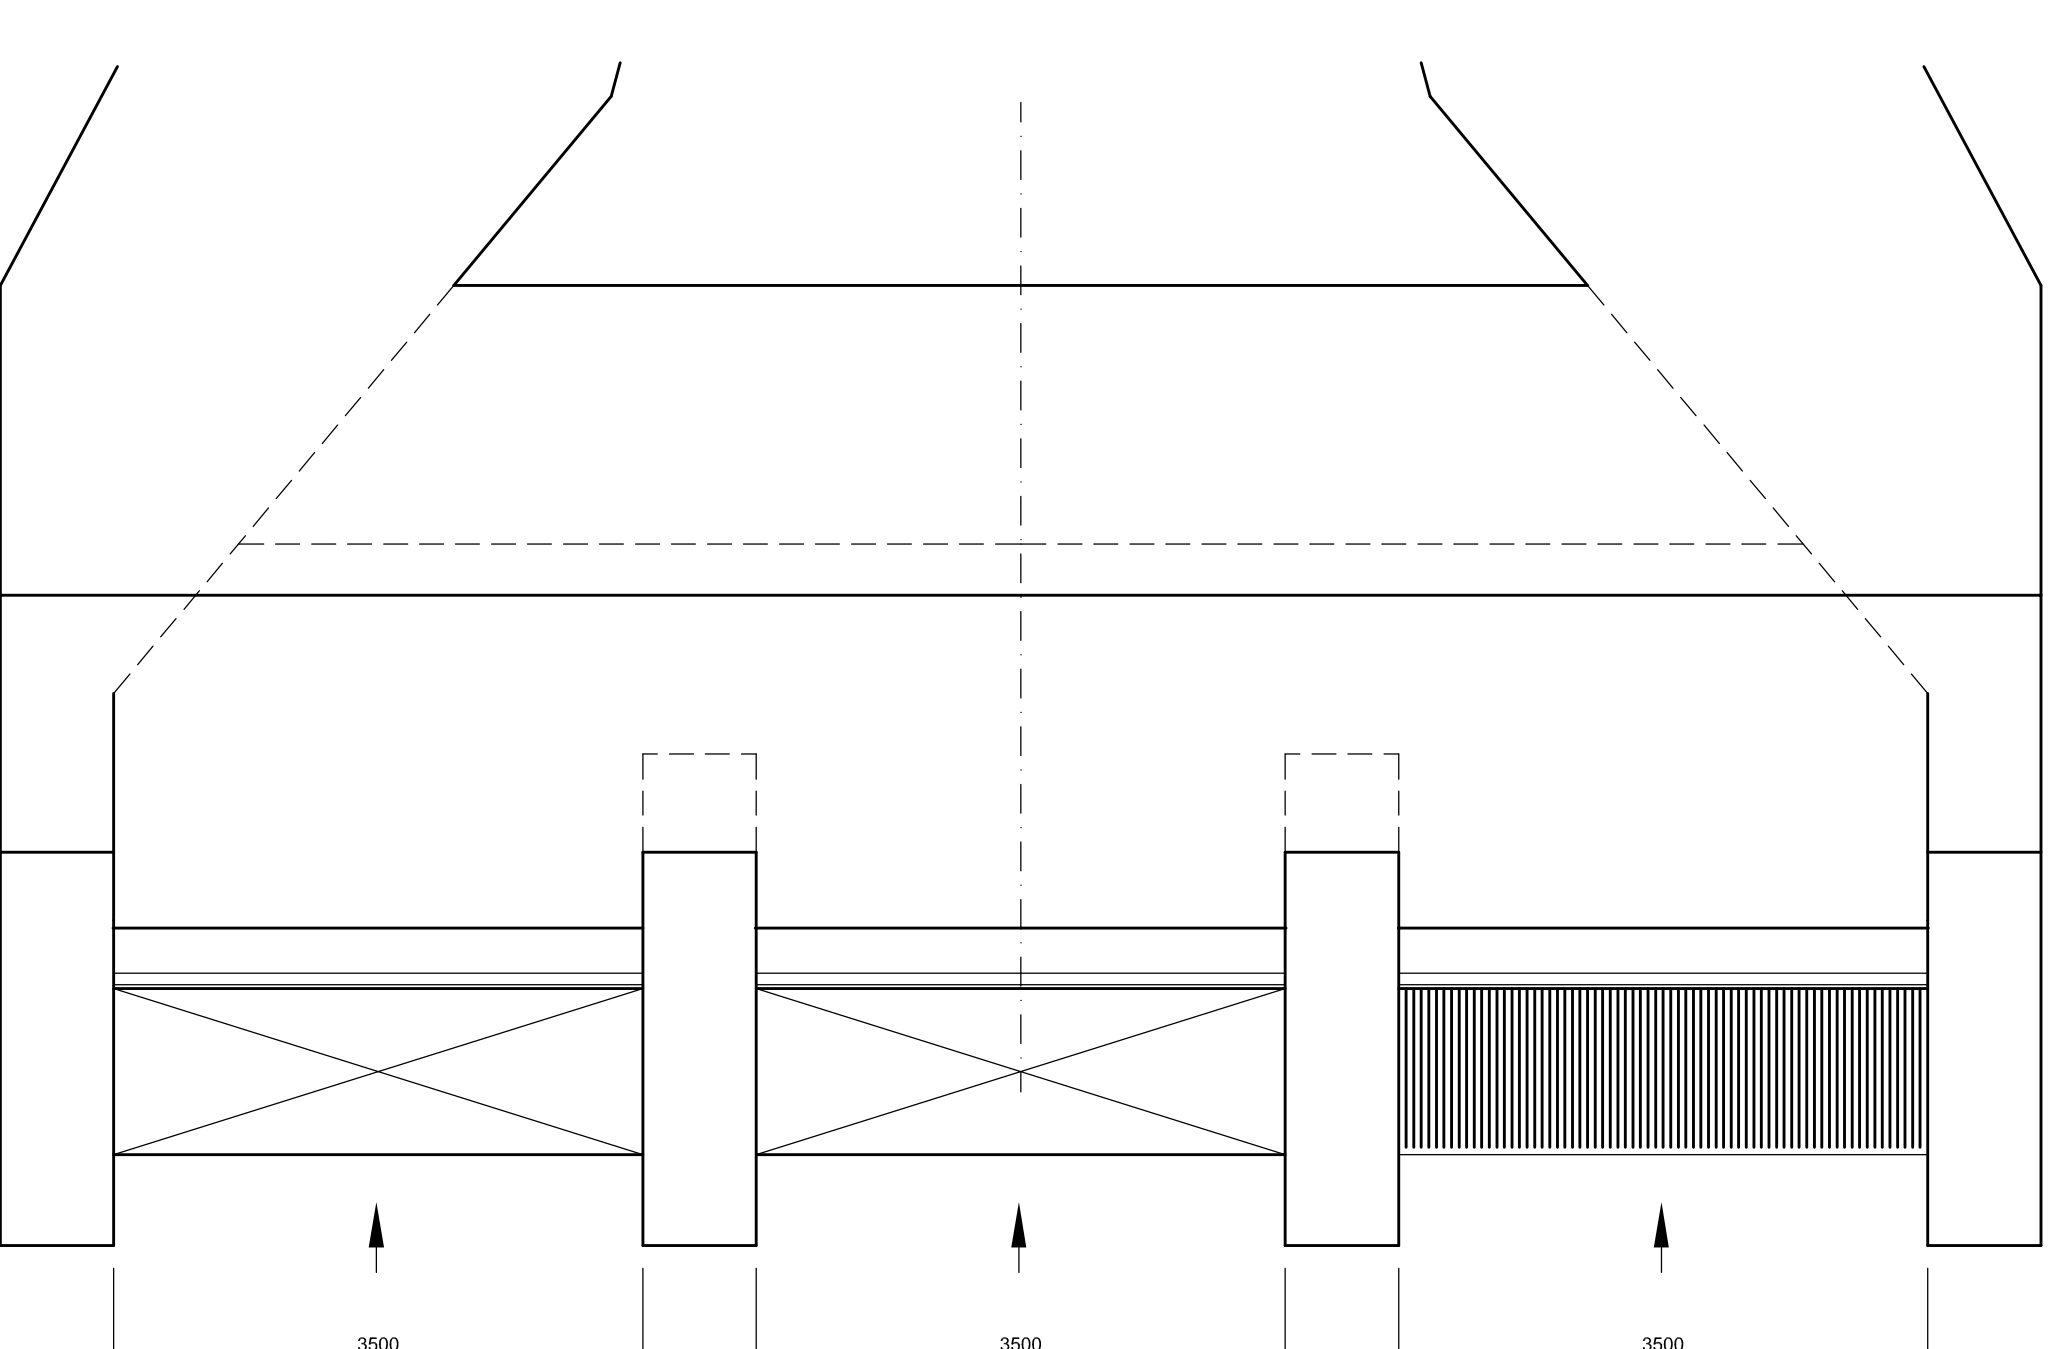

**DIGA DI CAMPOLATTARO SUL Fiume TAMMARO
IN COMUNE DI CAMPOLATTARO (BN)**

N.1391 Del Registro della Direzione Dighe del Ministero delle Infrastrutture

INTERVENTI DI MANUTENZIONE STRAORDINARIA – REVISIONE E RECUPERO
FUNZIONALE DELLE APPARECCHIATURE INSTALLATE SUL BY-PASS DELLO
SCARICO DI FONDO IN SX DELLA DIGA E SULLO SGHIAIATORE DELLA
TRAVESSA SUL TORRENTE TAMMARECCHIA
(Interventi per l'incremento della sicurezza della diga ai sensi della Delibera CIPE n.54/2016)

- Progetto definitivo -

4			
3			
2			
1			
0			
APRILE 2022			
DATA	REDAZIONE	APPROVAZIONE	DESCRIZIONE

Traversa e opera di presa sul torrente Tammarecchia
- Impianto di sprigliatura -
Griglia opera di presa

N. ELABORATO
4.2

IL PROGETTISTA
Ing. Giovanni SPORZILLI