

PROVINCIA DI BENEVENTO

ASSEN  
agenzia sanitaria energia ambiente

DIGA DI CAMPOLATTARO SUL FUME TAMMARIO  
IN COMUNE DI CAMPOLATTARO (BN)

N.1391 Del Registro della Direzione Dighe del Ministero delle Infrastrutture

INTERVENTI DI MANUTENZIONE STRAORDINARIA E DI MIGLIORAMENTO  
FUNZIONALE DELLA STRUMENTAZIONE DI MISURA E CONTROLLO  
(Interventi per l'incremento della sicurezza della diga ai sensi della Delibera CIPE n.54/2016)


PARTE A  
(Piezometri e stazioni idrometriche)

4		
3		
2		
1	NOVEMBRE 2020	NUOVO ELABORATO A SEGUITO DEL VOTO DEL C.T.A. N.109/2019 IN SOSTITUZIONE DELLA ELABORAZIONE D.12.A
0	APRILE 2019	
AGG.	DATI A	DESCRIZIONE

N. ELABORATO  
**1.2.A.N**  
- Rilievo in pianta -

PROGETTO ELABORATO DALL'ING. RESPONSABILE DELLA DIGA  
*ing. Giovanni SPORIELLI*

PIANTA 1:100

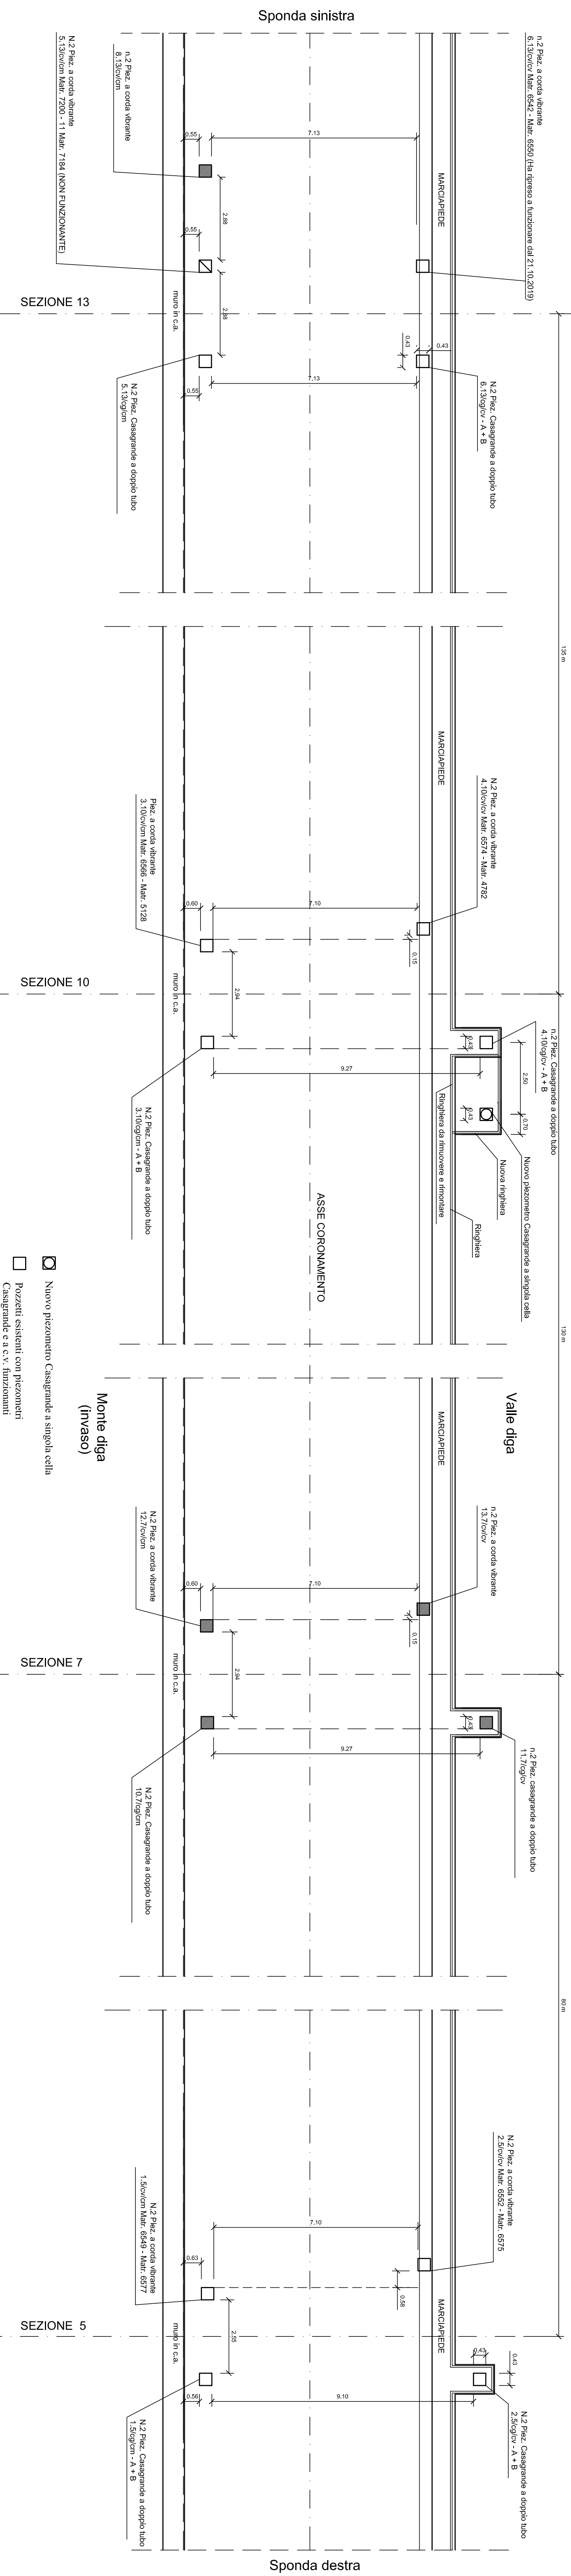

Sponda destra

Sponda sinistra

- Nuovo piezometro Casagrande a singola cella
- Pozzetti esistenti con piezometri Casagrande e a c.v. funzionanti
- Pozzetti esistenti con (1) piezometri a c.v. non funzionanti (sez.13)
- Nuove installazioni di piezometri Casagrande e c.v. (ognuno con n.2 celle)

SEZIONE 13

SEZIONE 10

SEZIONE 7

SEZIONE 5