



SEZIONE N.7 - PIEZOMETRI TIPO CASAGRANDE

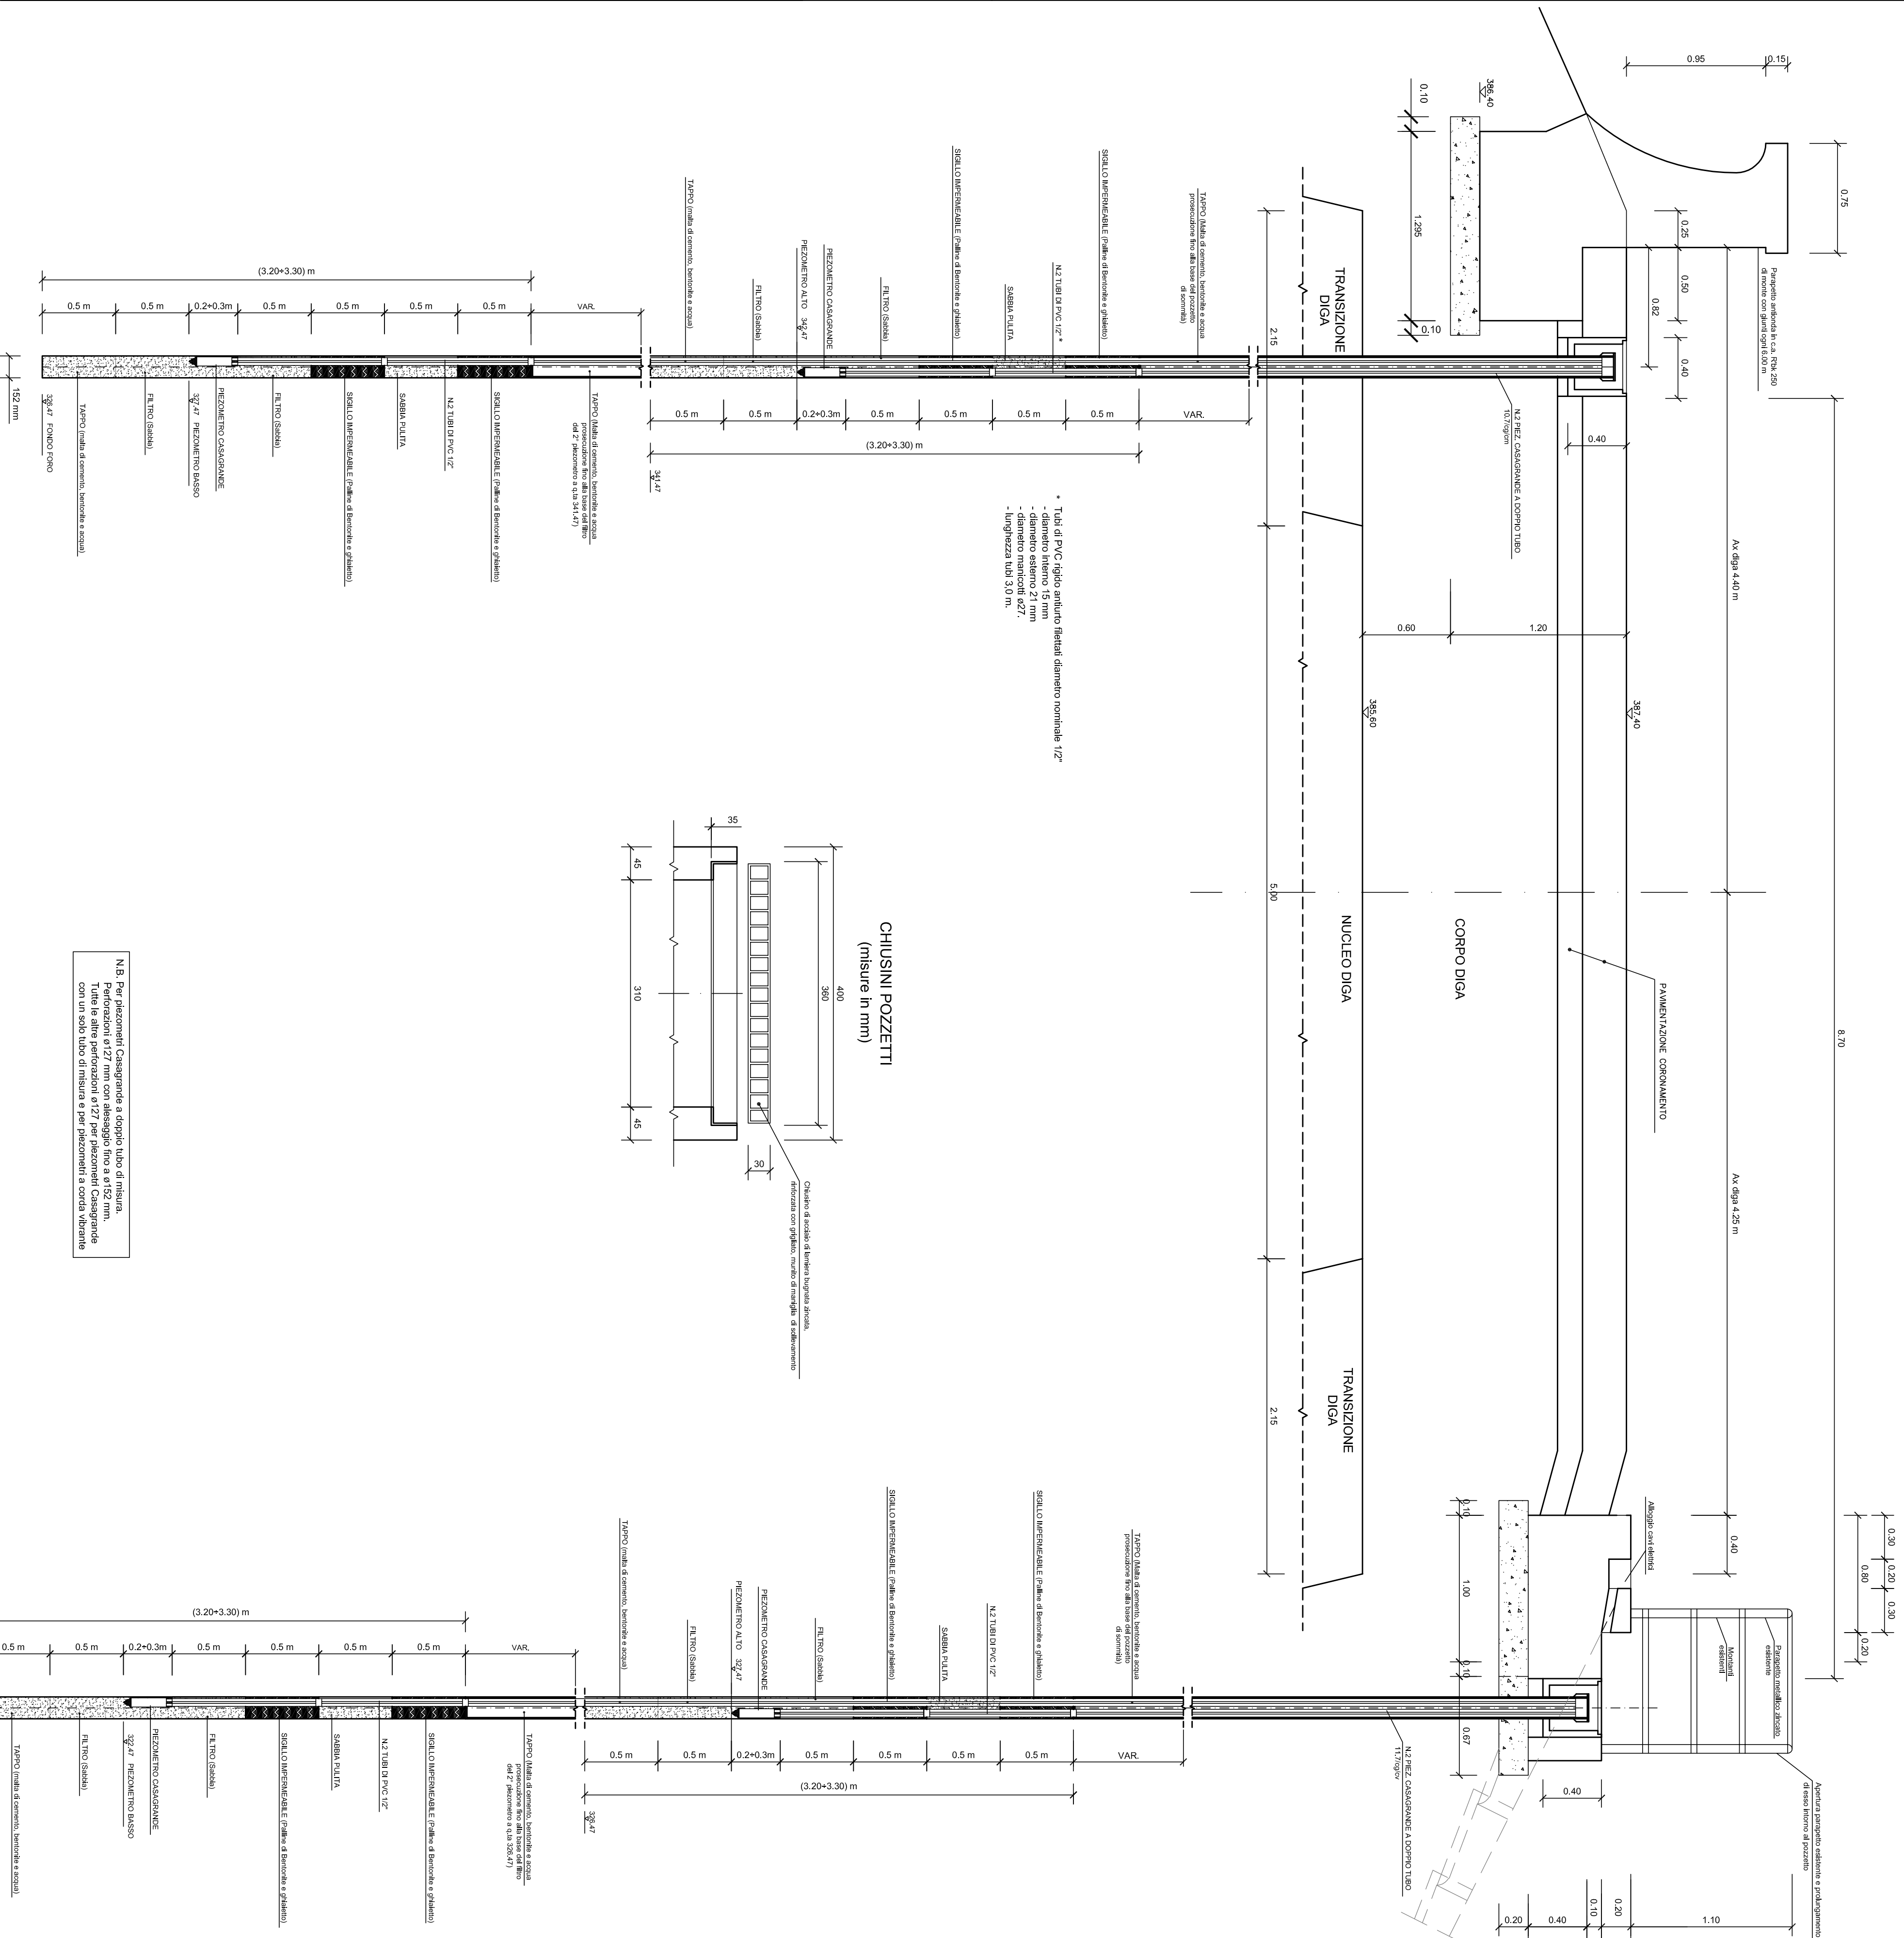

SEZIONE N.7 - PIEZOMETRI TIPO C.V.

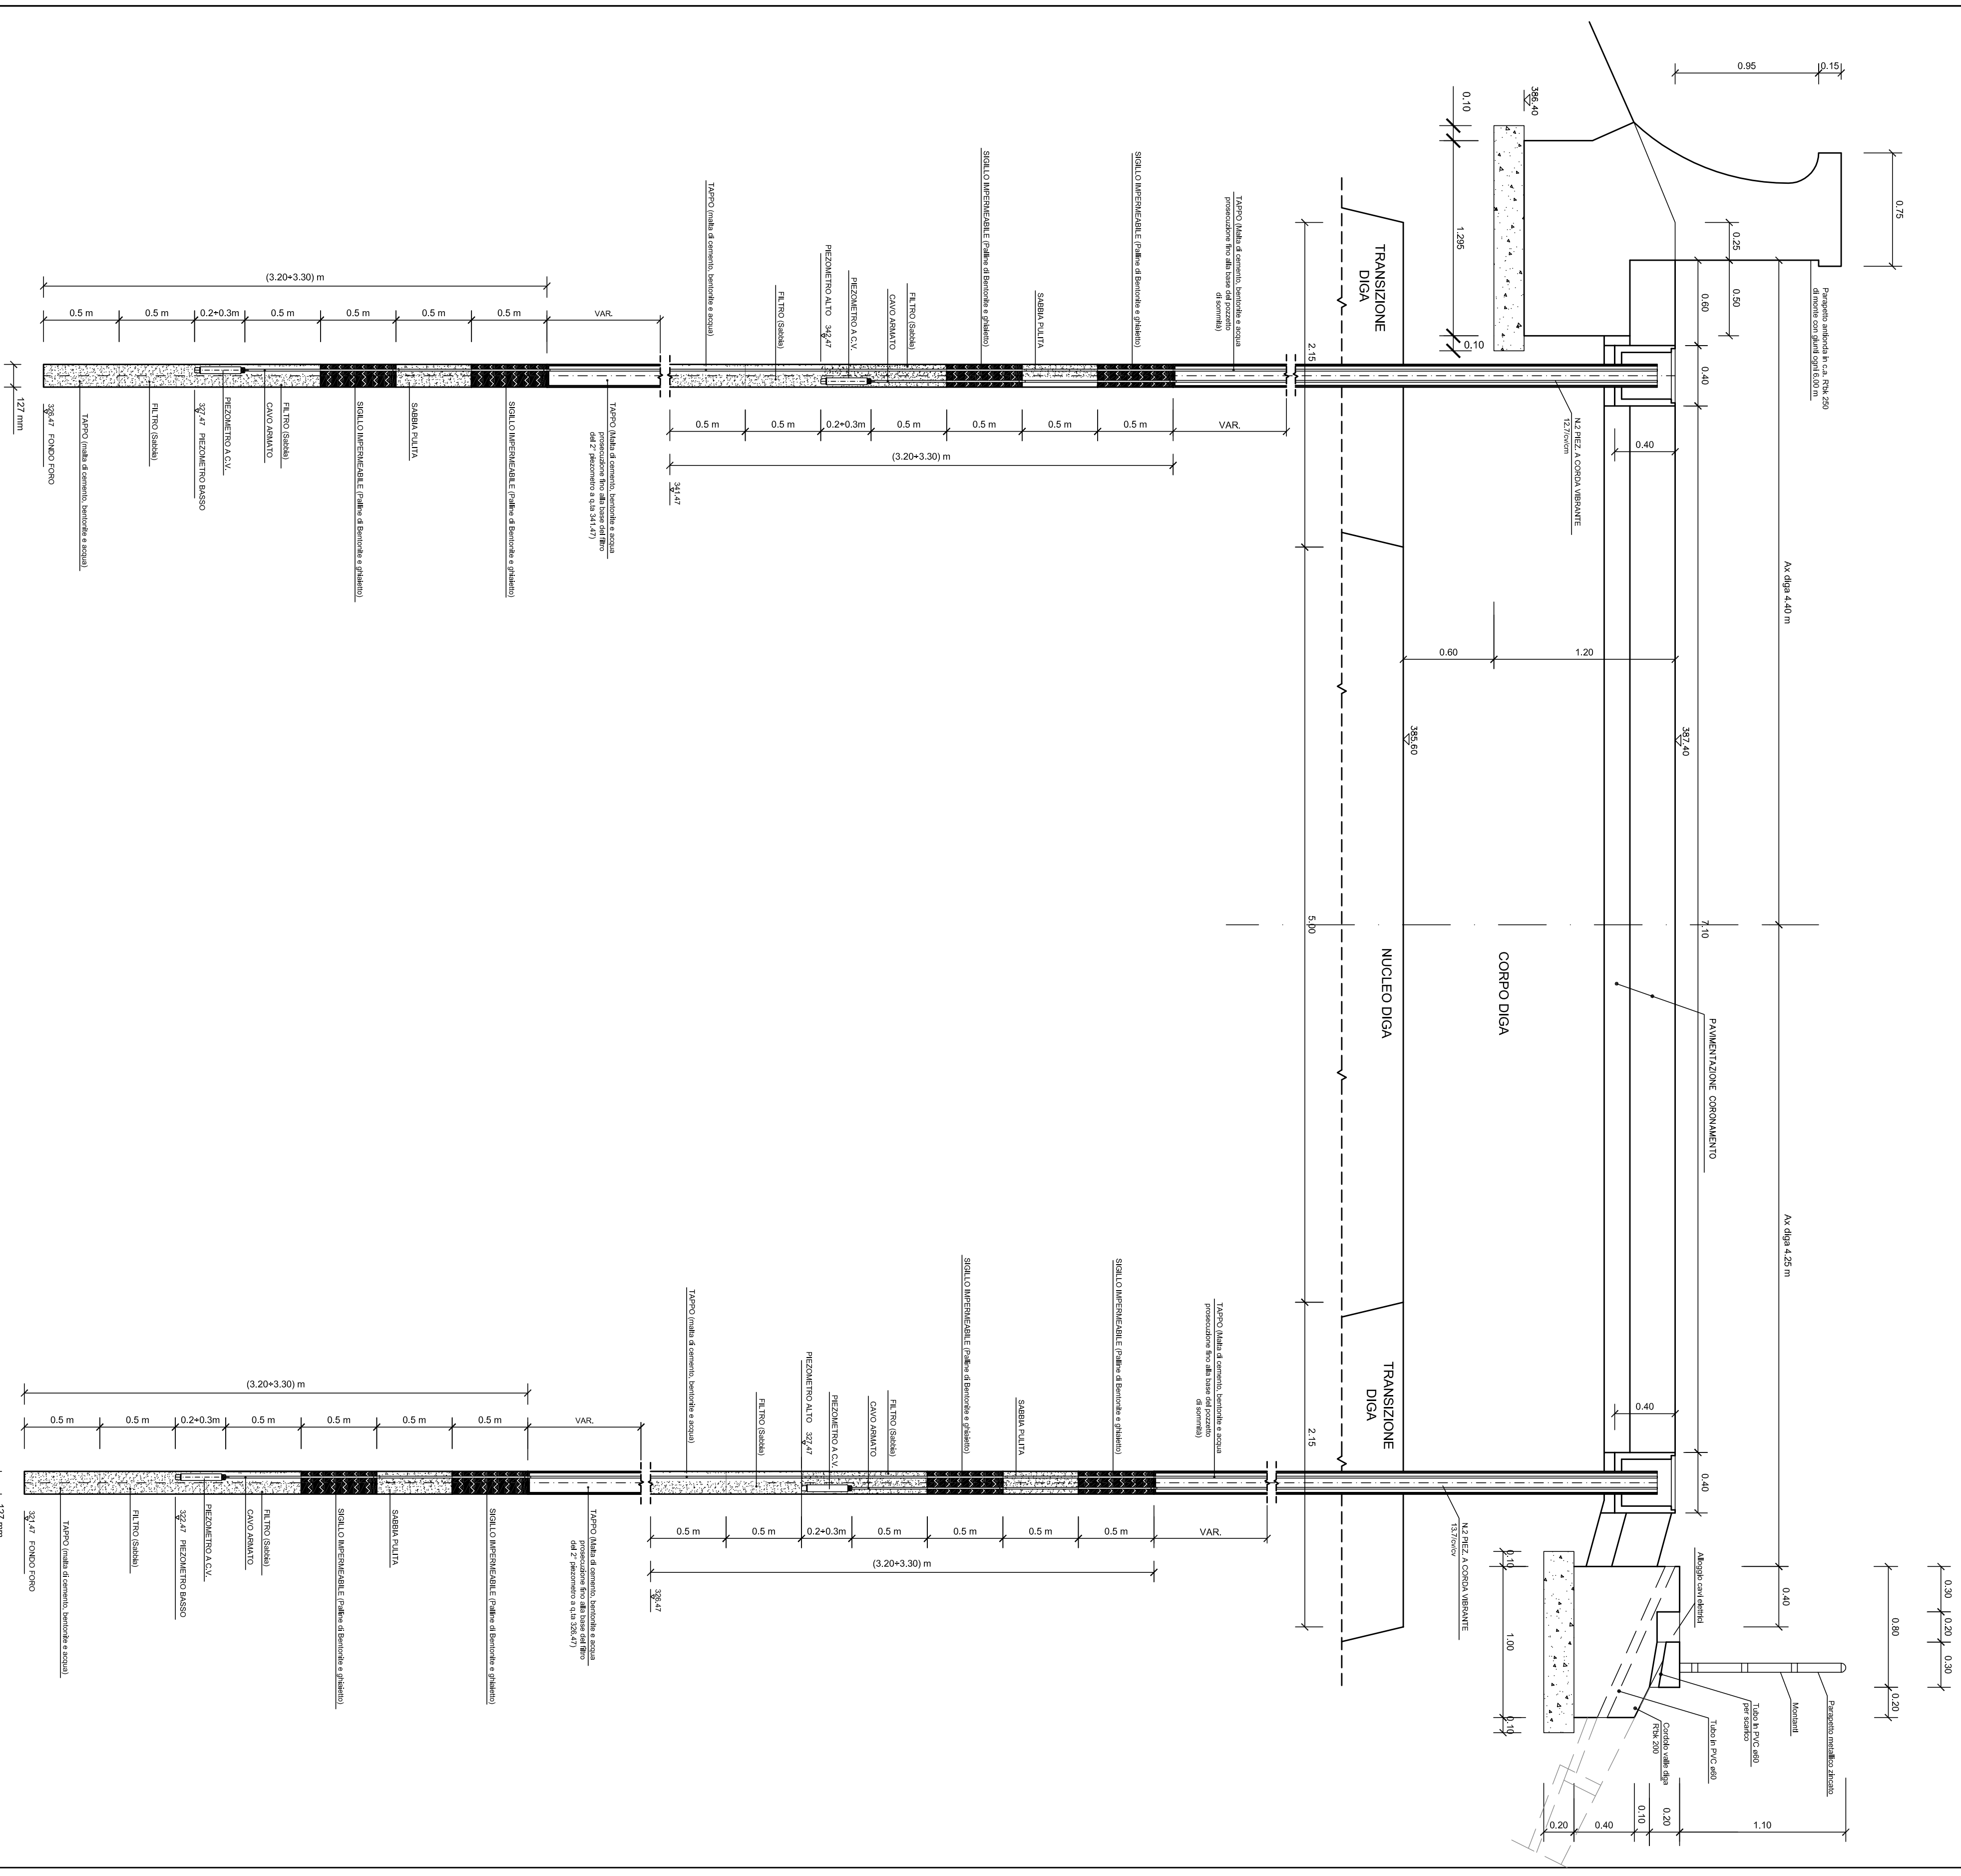

DIGA DI CAMPO ATTARO SUL FIUME TAMMARO  
IN COMUNE DI CAMPO ATTARO (BN)

N.1391 Del Registro della Direzione Dibile del Ministero delle Infrastrutture

INTERVENTI DI MANUTENZIONE STRAORDINARIA E DI MIGLIORAMENTO  
FUNZIONALE DELLA STRUMENTAZIONE DI MISURA E CONTROLLO  
(Interventi per l'incremento della sicurezza della diga ai sensi della Delibera CIPE n.54/2016)

PARTE A  
(Piezometri e stazioni idrometriche)

4.				
3.				
2.				
1.				
0.	APERTURA			
100.	0.1 x 1.4	RESISTENZA	APPROVAZIONE	DESCRIZIONE

Piezometri Casagrande e a c.v. con commento diga  
- Sez. 7 - Nuove installazioni -

N. ELABORATO  
**1.4.A**

PROGETTO ELABORATO DALL'ING. RESPONSABILE DELLA DIGA  
Ing. Giovanni SPORNIZZI