



**- SCARICO DI FONDO IN SINISTRA -  
CAMERA PARATOIE - Pianta A QUOTA 345,066**

1:100

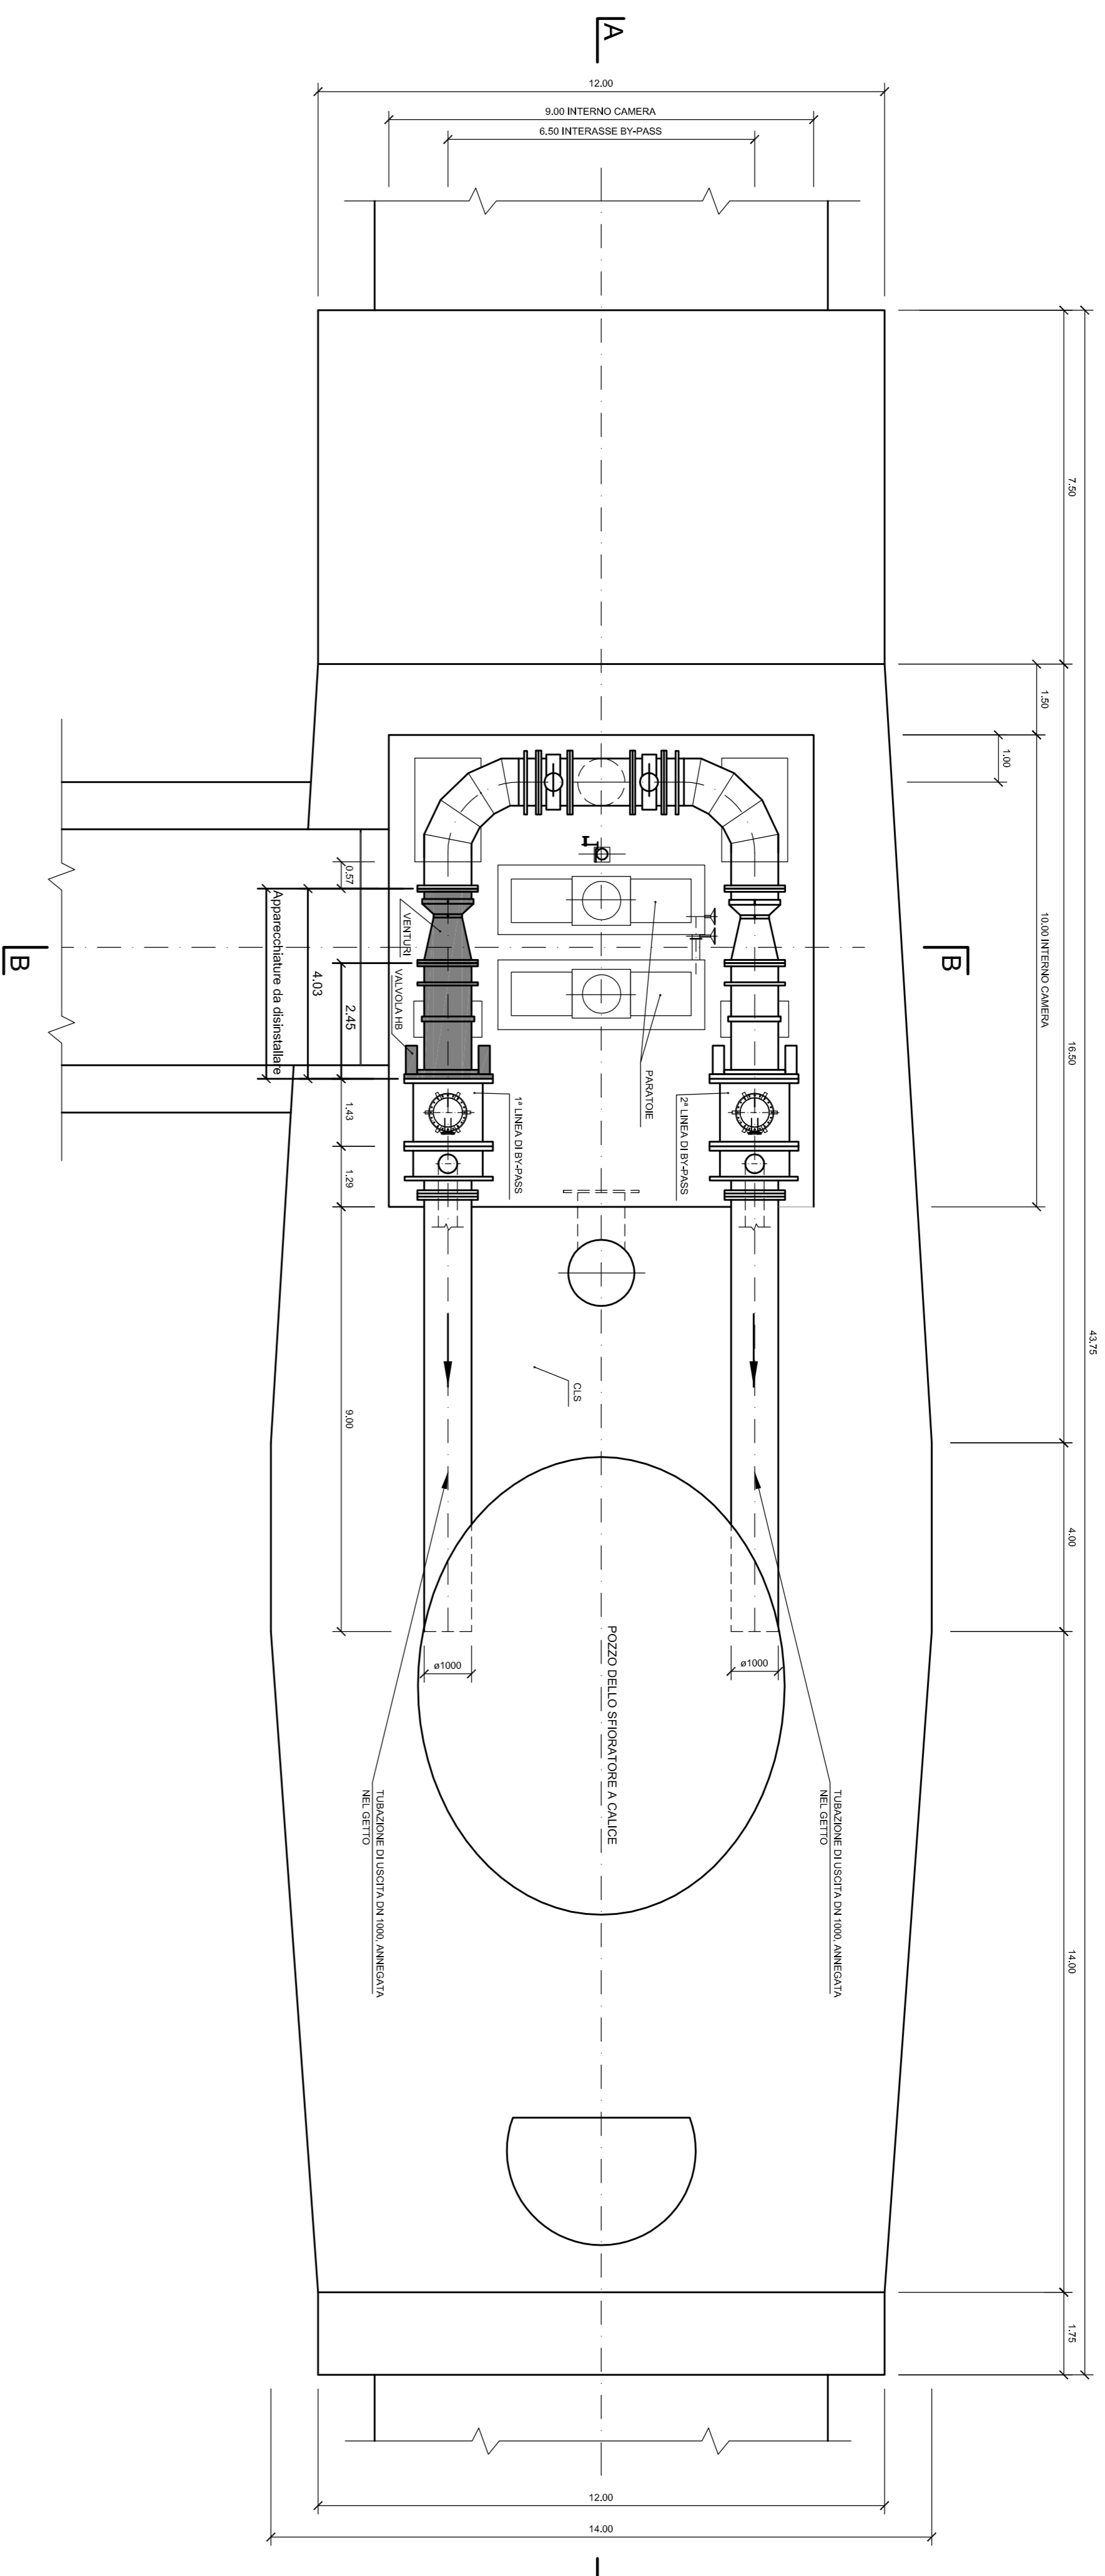

**SEZIONE A-A**  
1:100

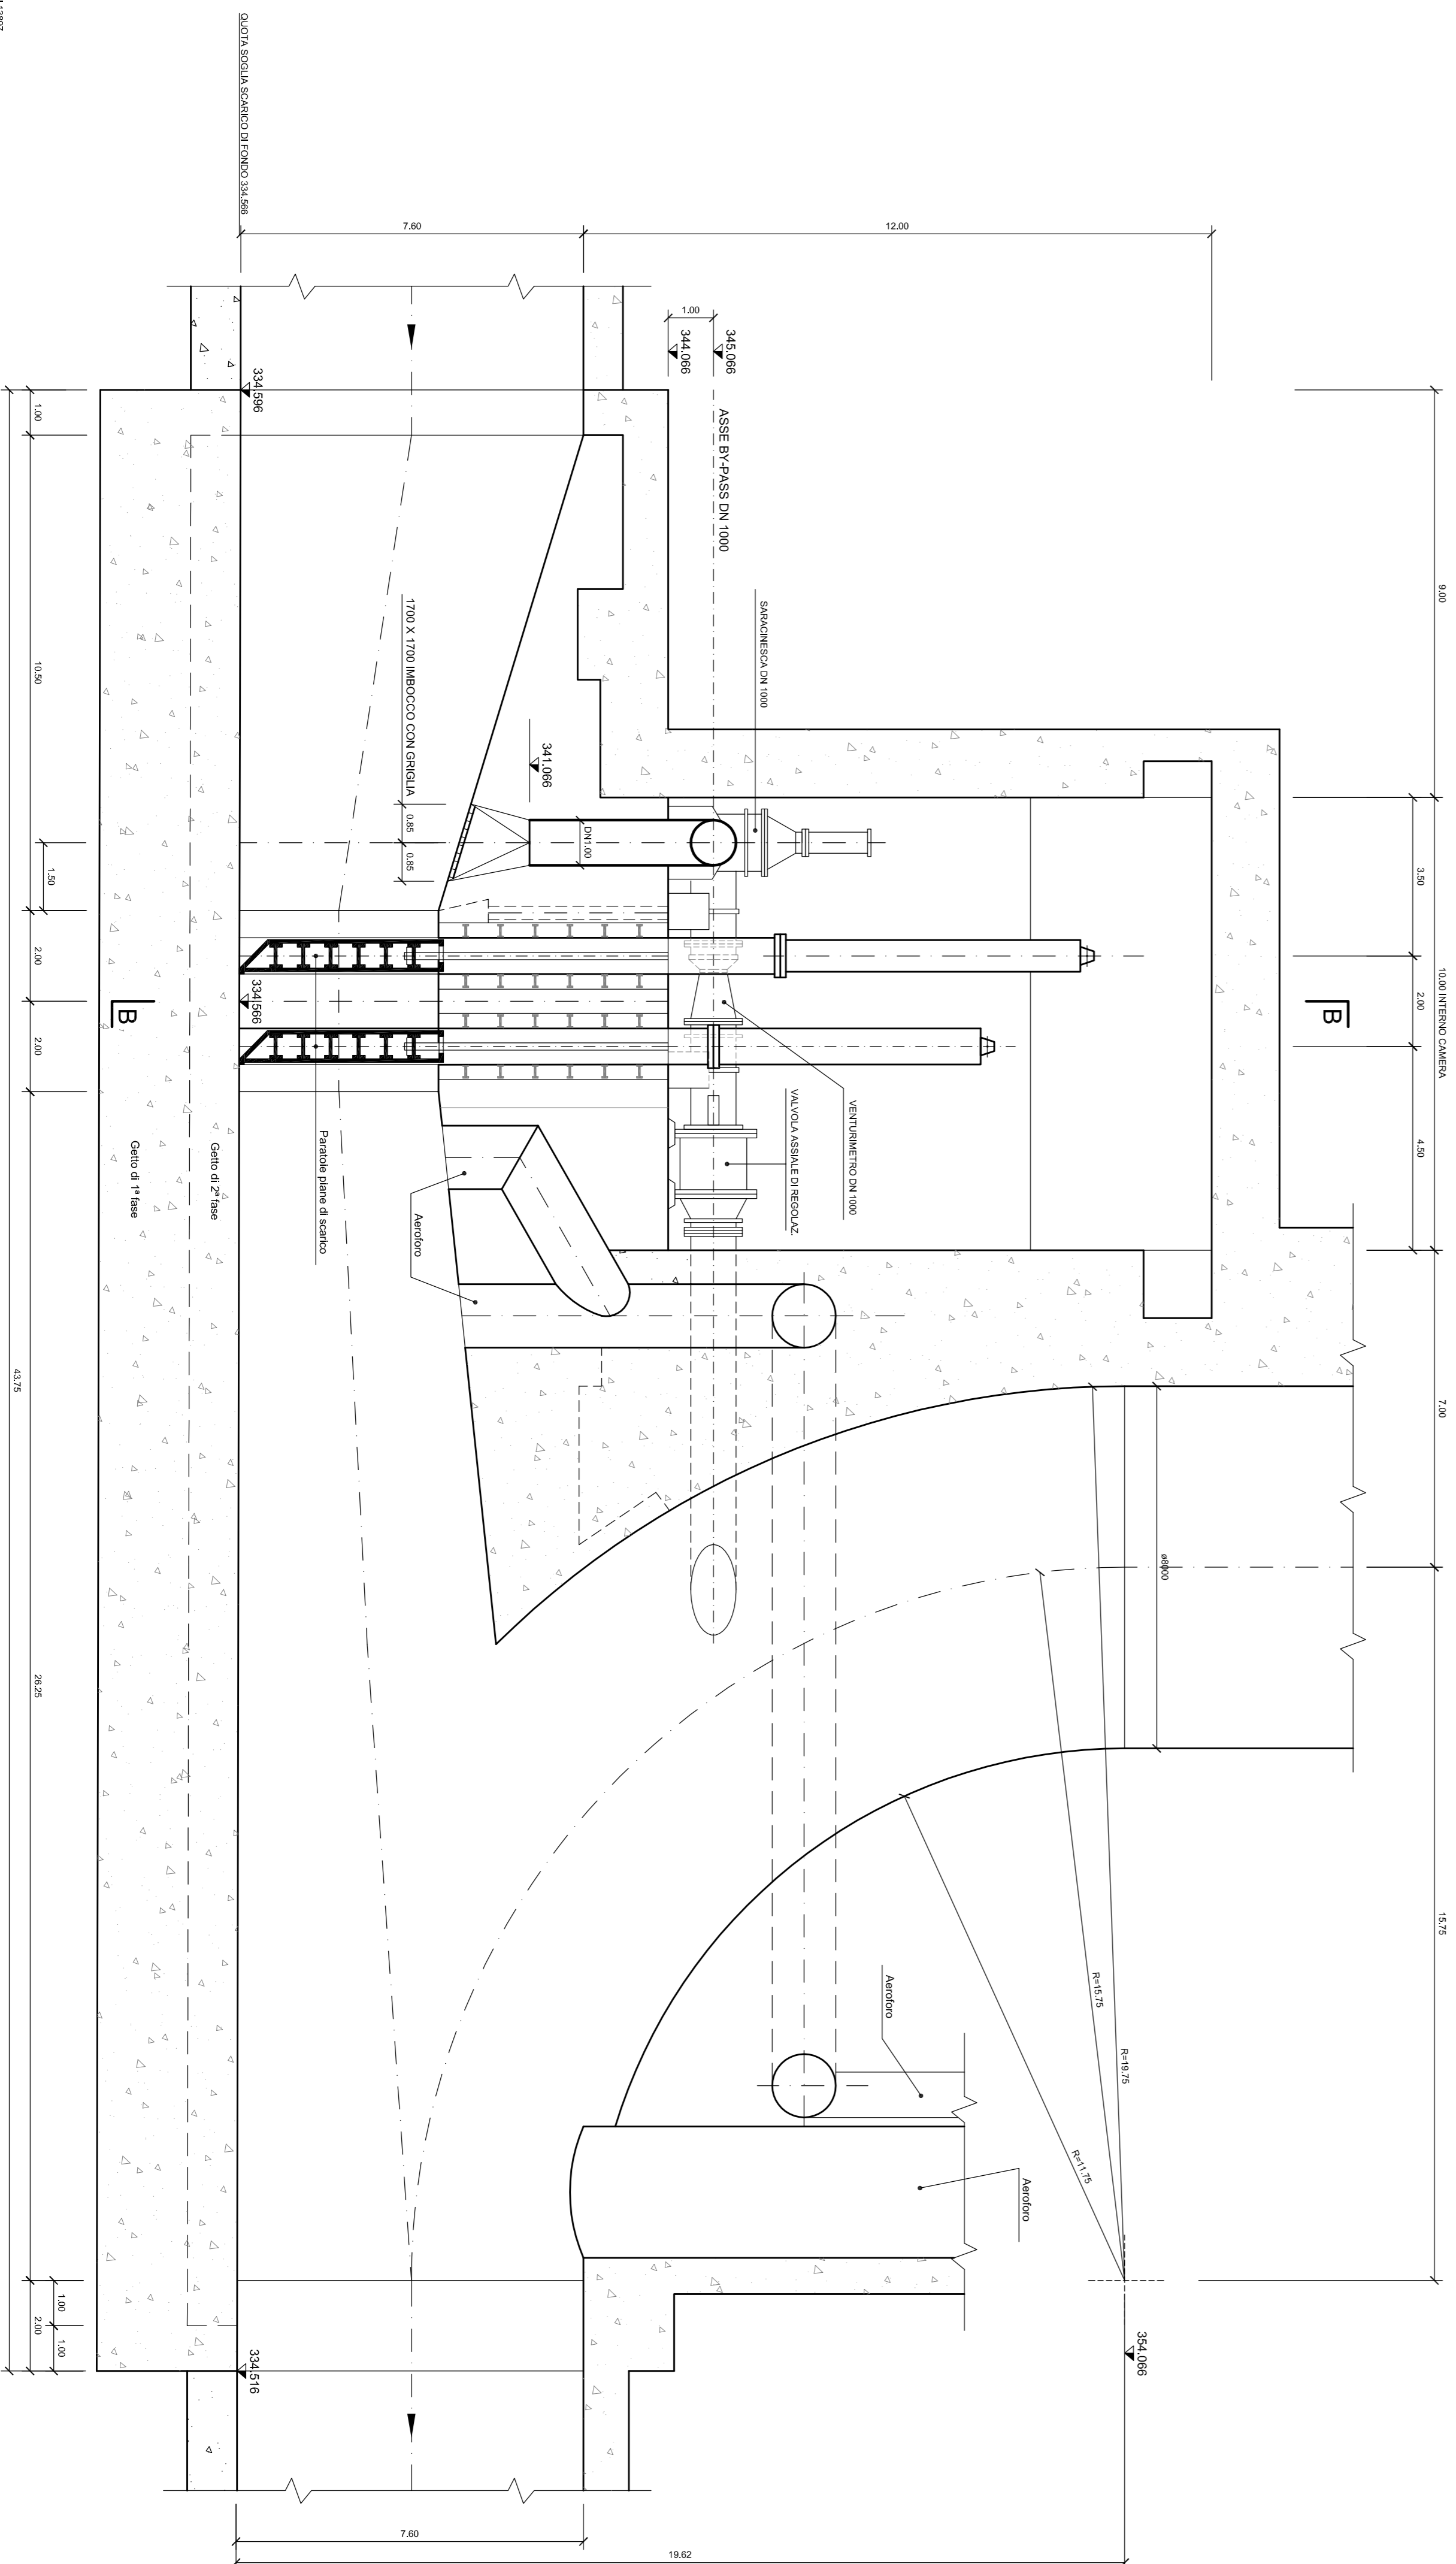

**DIGA DI CAMPOLATTARO SUL FIUME TAMMARO  
IN COMUNE DI CAMPOLATTARO (BN)**

N.1391 Del Registro della Direzione Digne del Ministero delle Infrastrutture

**INTERVENTI DI MANUTENZIONE STRAORDINARIA – REVISIONE E RECUPERO  
FINIZIONALE DELLE APPARECCHIATURE INSTALLATE SUL BY-PASS DELLO  
SCARICO DI FONDO IN SX DELLA DIGA E SULLO SGHIAIATORE DELLA  
TRAVERSA SUL TORRENTE TAMMARARCCCHIA  
(Interventi per l'incremento della sicurezza della diga ai sensi della Delibera CIPE n.54/2016)**

- Progetto definitivo -

4			
3			
2			
1			
0	APRILE 2022		
ADG	D A T A	RELAZIONE	APPROVAZIONE
			DESCRIZIONE

Diga  
Camera di manovra dello scarico di fondo in Sx e by-pass  
- Pianta e sezioni -

N. ELABORATO

**2.1**

Ing. **Giuseppe SPORTELLI**

Registrazione approvata dalla ANR Pisa al 28/02/2022

**SEZIONE B-B**  
1:100

