

**DIGA DI CAMPOLATTARO SUL FIUME TAMMARECCIA
IN COMUNE DI CAMPOLATTARO (BN)**

N.1391 Del Registro della Direzione Dighe del Ministero delle Infrastrutture

**INTERVENTI DI MANUTENZIONE STRAORDINARIA – REVISIONE E RECUPERO
FINZIONALE DELLE APPARECCHIATURE INSTALLATE SUL BY-PASS DELLO
SCARICO DI FONDO IN SX DELLA DIGA E SULLO SGHIAIATORE DELLA
TRAVERSA SUL TORRENTE TAMMARECCIA**
(Interventi per l'incremento della sicurezza della diga ai sensi della Delibera CIPE n.34/2016)


- Progetto definitivo -

4			
3			
2			
1			
0	APRILE 2022		
AGG	DATA	REDAZIONE	APPROVAZIONE
		DESCRIZIONE	

Traversa e opera di presa sul torrente Tammareccia
Planimetria 1:1000

N. ELABORATO
3.


IL PROGETTISTA
Ing. Giovanni Sforzelli

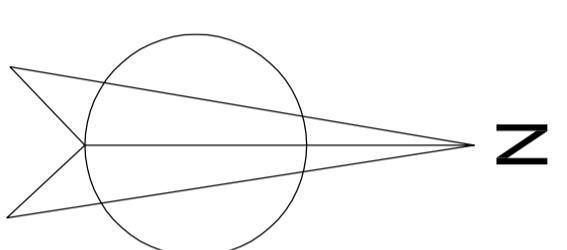

N=4.576.000
E=2.500.000

INTERVENTI PREVISTI

- Installazione gruppo elettrogeno e nuovo dorsale di alimentazione

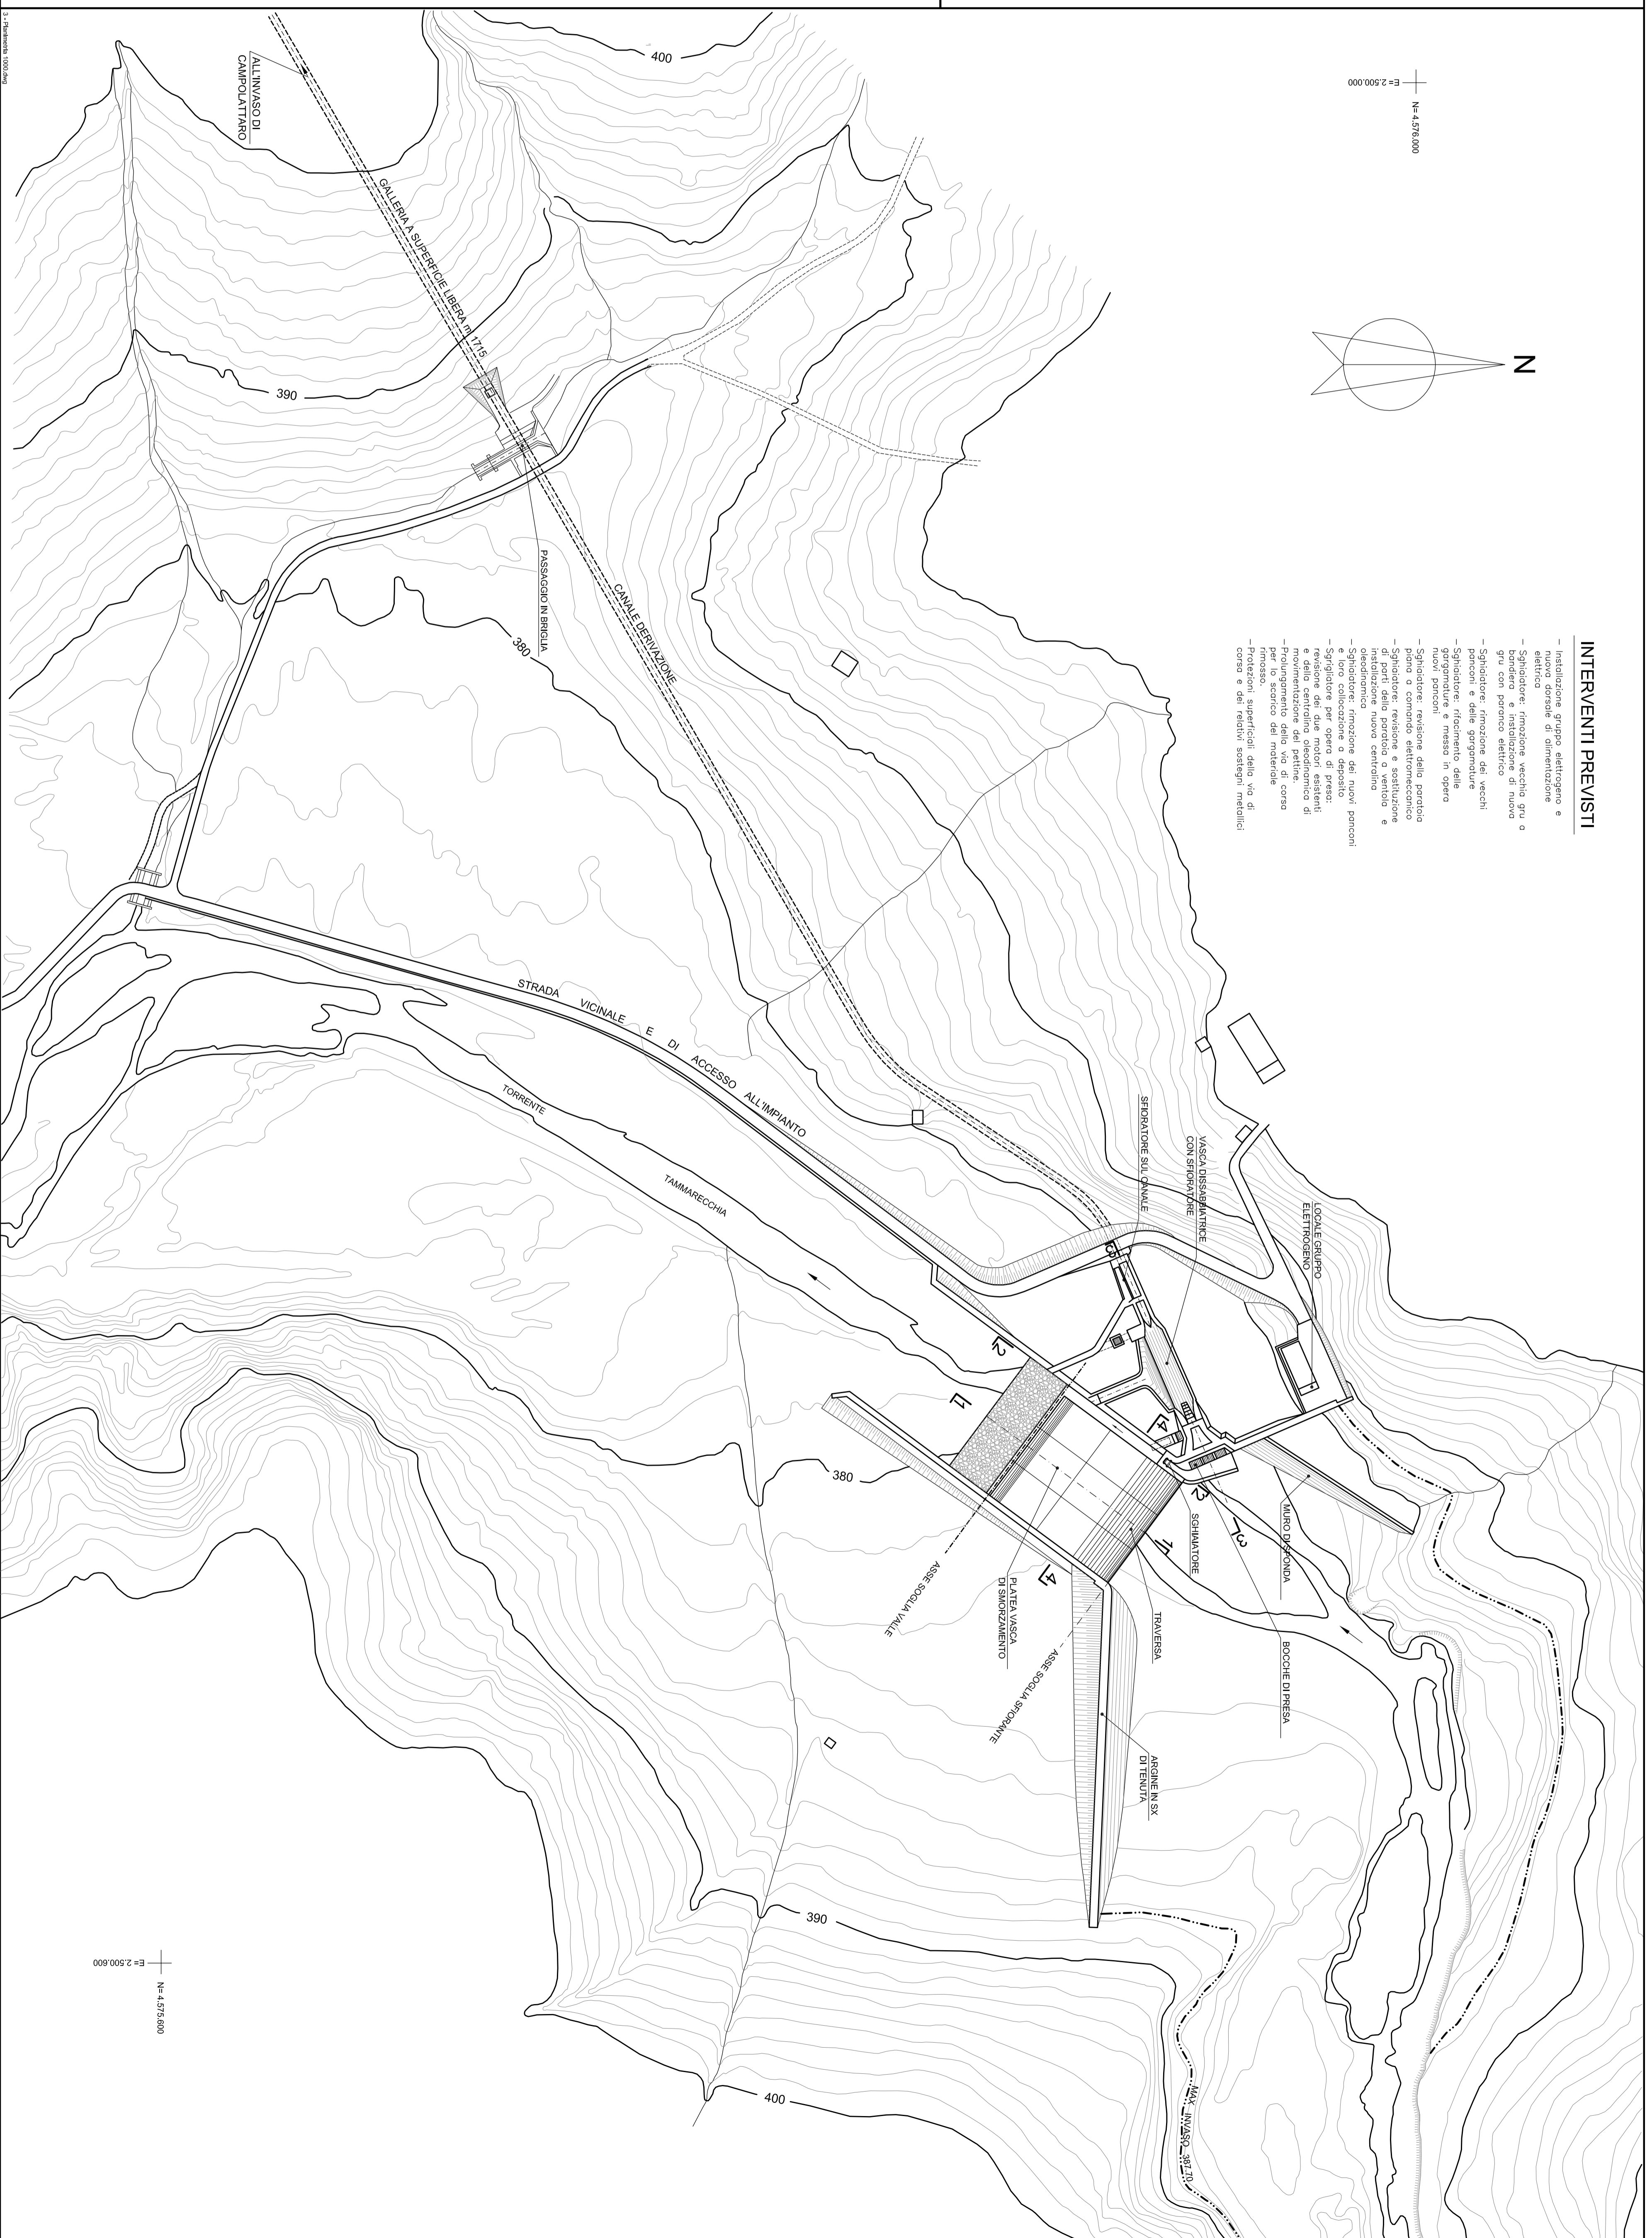

N=4.575.600
E=2.500.600